
OPĆINA KOSTRENA
CILJANE IZMJENE I DOPUNE PLANA
4a. GRADEVINSKA PODRUČJA

TUMAČ ZNAKOVLJA

	GRANICA OPĆINE KOSTRENA
	GRANICA ZAŠTITENOG OBALNOG POJASA
	LINJA 70 m OD OBALE
	LINJA 100 m OD OBALE

PODRUČJE PLANSKANO

	GRADEVINSKA PODRUČJA NASELJA
	GRADEVINSKA PODRUČJA PROIZVODNE NAMJENE
	GRADEVINSKA PODRUČJA POSLOVNE NAMJENE
	GRADEVINSKA PODRUČJA ŠPORTSKO-REKREACIJSKA
	GRADEVINSKA PODRUČJA GROBLJA

PROMET

	IZGRADJENE	NEIZGRADJENE	ZUPANJSKE CESTE
	LC1		LOKALNE CESTE
			NERAZVRSTANE CESTE
			PJEŠAČKI PRILAZ DO ŠETNICE
			CESTOVNI KORIDOR
			ZELJEZNIČKA PRUGA ZA POSEBNI PROMET - INDUSTRIJSKI KOLOŠJEK
			LUKA OTVORENA ZA JAVNI PROMET ZUPANJSKOG ZNAČAJA
			LUKA POSEBNE NAMJENE / BRODOGRADILISNA LUKA
			LUKA POSEBNE NAMJENE / SPORTSKA LUKA

ELEKTROENERGETSKE GRADEVINE

	220 kv	DALEKOVOD 220 kv
	2 x 110 kv	PLANIRANI DALEKOVOD 2 x 110 kv
		KORIDOR DALEKOVODA

GRADEVINE ZA PROIZVODNJU I TRANSPORT NAFTE I PLINA


	DISTRIBUTIVNI PLINOVOD
	KORIDOR PLINOVODA

GRADITELJSKA BAŠTINA

	POVIJESNA GRADITELJSKA CJELINA (RURALNA) : 1 - ŽUKIČICA, 2 - DORČIČI, 3 - ROZMANČI, 4 - DUMIČI, 5 - MARČIČI, 6 - PEROVČI
--	--

PODRUČJA PRIMJENE PLANSKIH MJERA ZAŠTITE

	GRANICA OBUHVATA PLANOVA UŽEG PODRUČJA
--	--

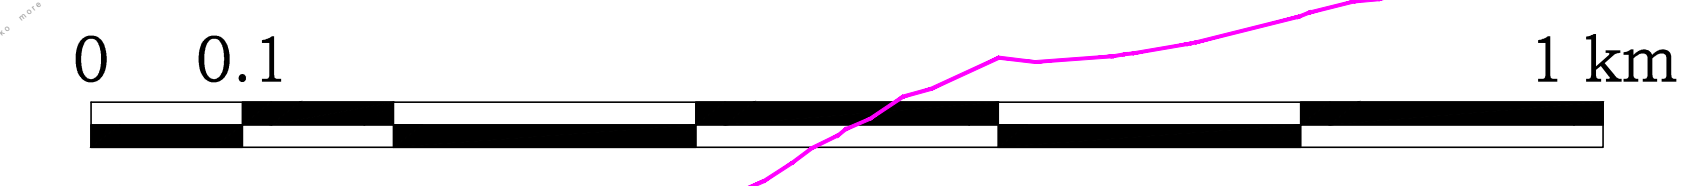

Zupanija	PRIMORSKO-GORANSKA
Općina	OPĆINA KOSTRENA
Naziv prostornog plana	CILJANE IZMJENE I DOPUNE PROSTORNOG PLANA UREĐENJA OPĆINE KOSTRENA
Način izrade prostornog plana	PRIDJELOG PLANA ZA II. PONOVNU JAVNU RASPRAVU
Naziv kartografskog prikaza	GRADEVINSKA PODRUČJA
Broj kartografskog prikaza	4a
Mjerilo kartografskog prikaza	1:5000
Odluka o izradi prostornog plana	Odluka predstavničkog tijela o donošenju plana
Sl. novine PGŽ br. 49/13, od 20. prosinca 2013.	
Javna rasprava (datum objave): od 17. svibnja 2015. od 23. studenog 2015. od 26. rujna 2016.	Javni uvid održan: od 25. svibnja 2015. od 23. studenog 2015. od 26. rujna 2016.
Novi list	Novi list
Pečat upravnog tijela odgovornog za provođenje javne rasprave:	Odgovorna osoba za provođenje javne rasprave:
	EGON DUMIČ dipl. ing. grad. (ime, prezime i potpis)
Slaglasnost na plan prema članku 97. ili 98. Zakona o prostornom uređenju i gradnji *Navedene novine: br. 78/07 i 38/09, 50/11, 50/12, 55/12, 80/13 broj suglasnosti: KLASA: datum:	
Pravna osoba koja je izradila plan:	
PLAN 21 d.o.o., Prolaz Marije K. Kozulić 4, 51000 Rijeka	
Pečat pravne osobe koja je izradila plan:	Odgovorna osoba:
	BOJAN BILIĆ, dipl.ing.arh. (ime, prezime i potpis)
Odgovorni voditelj izrade prostornog plana:	Odgovorni arhitekt - urbanist
BOJAN BILIĆ, dipl.ing.arh.	BOJAN BILIĆ, dipl.ing.arh.
Stručni tim u izradi plana:	Suradnici:
1. BOJAN BILIĆ, dipl.ing.arh.	1. mr.sc. SILOBODAN BAJARIĆ, dipl.ing.kraj.arh.
2. ANA ĐURBEK KLUGA, dipl.ing.arh.	2. RENE CAR, mag.ing.arch.
3. TILO KOSTIĆ, dipl.ing.arh.	3. DALIBOR ČIHOVIĆ, mag.ing.aedif.
4. BOJAN LINAČIĆ, dipl.ing.arh.	4. MARIJ KOKIĆ, grad.gov.
5. ANJA MAGLIĆA, mag.ing.aedif.	5. LOVRO MATKOVIĆ, dipl.ing.et.
Pečat predstavničkog tijela:	Predsjednik Općinskog Vijeća:
	GORDANA VUKOŠA, v.r. (ime, prezime i potpis)
Istovjetnost ovog prostornog plana s izvornikom potvrđava:	Pečat nadležnog upravnog tijela:
(ime, prezime i potpis)	