


PODRUČJE ZONA KOMUNALNIH DOPRINOSA OPĆINE KOSTRENA

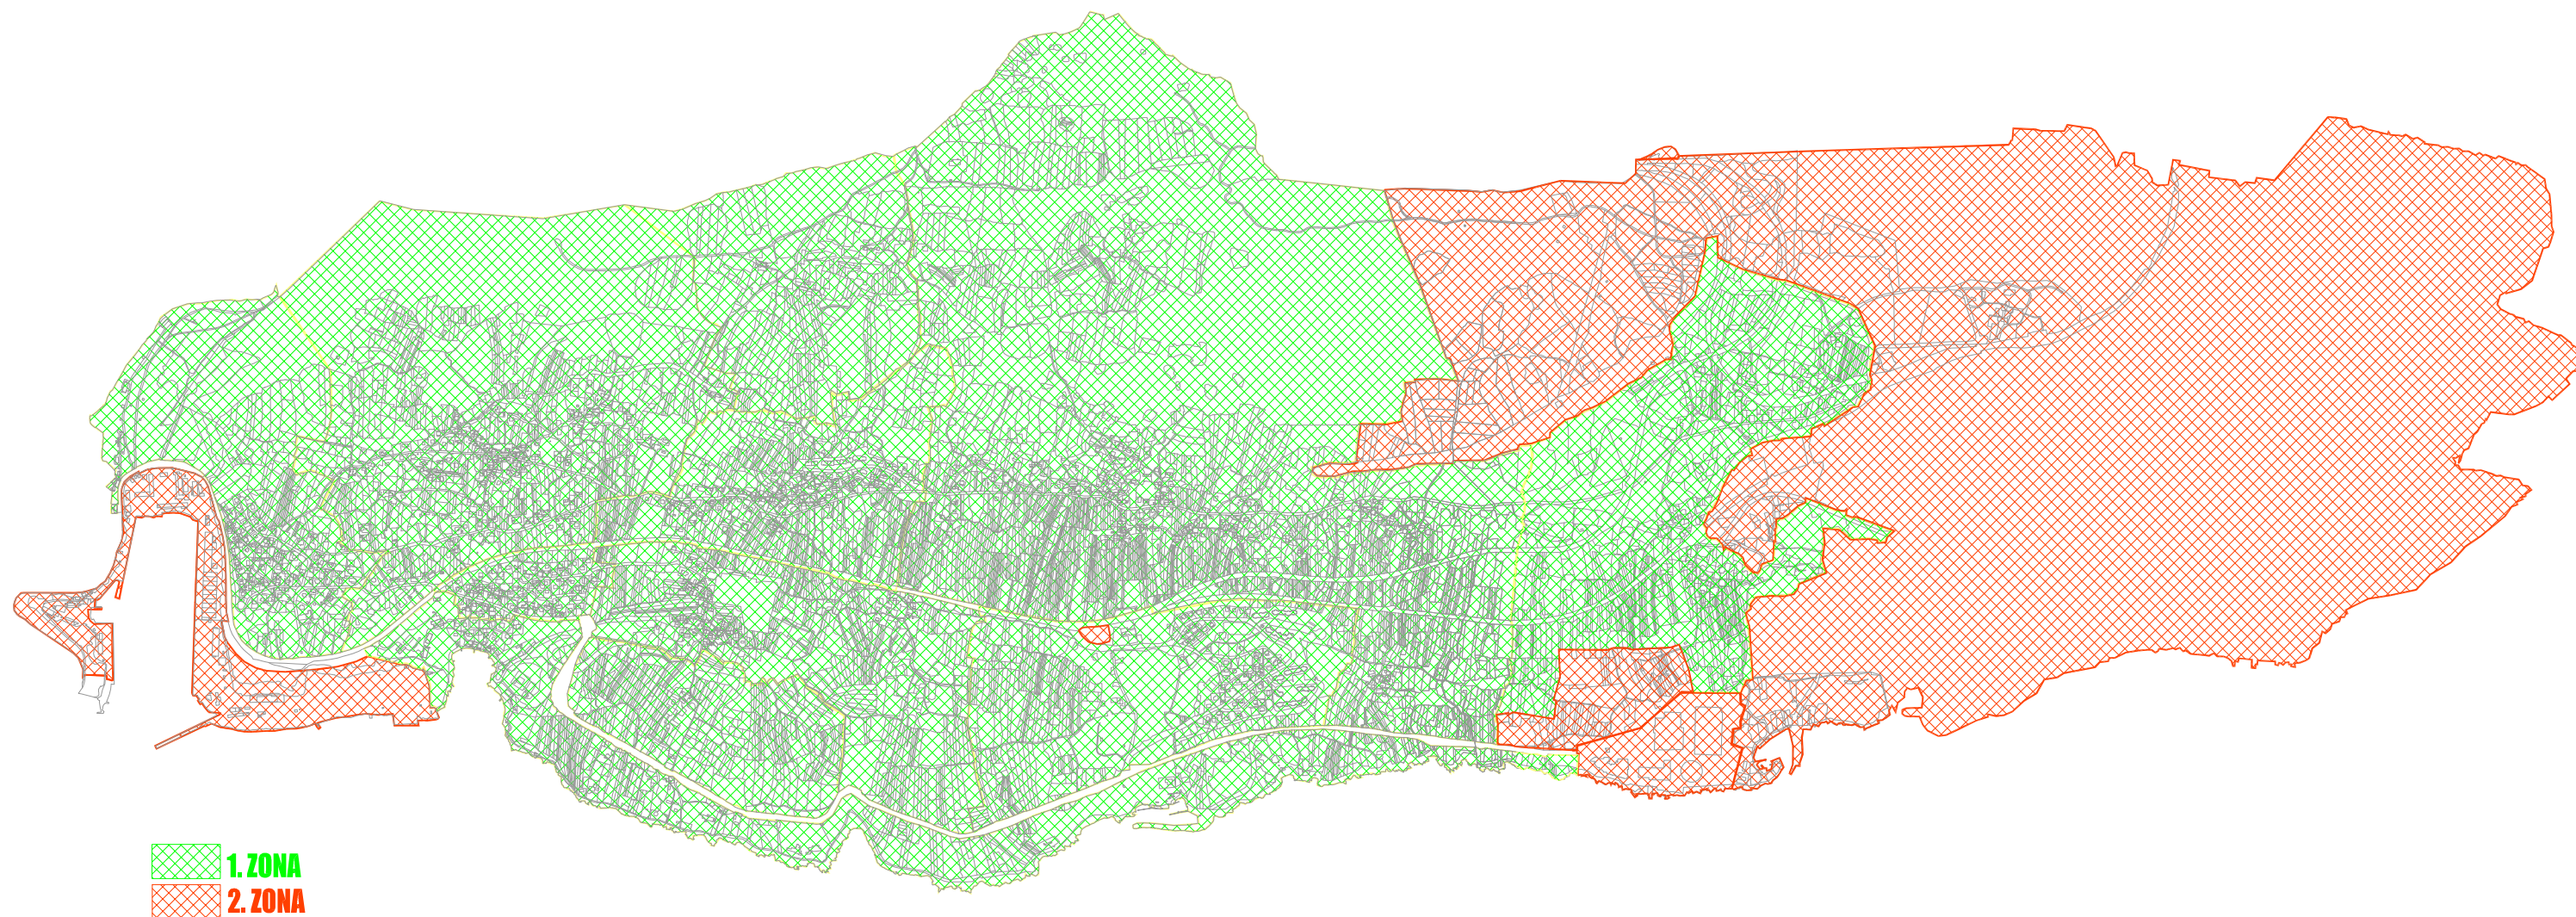

OPĆINA KOSTRENA
Upravni odjel za komunalni sustav,
prostorno planiranje i zaštitu okoliša