


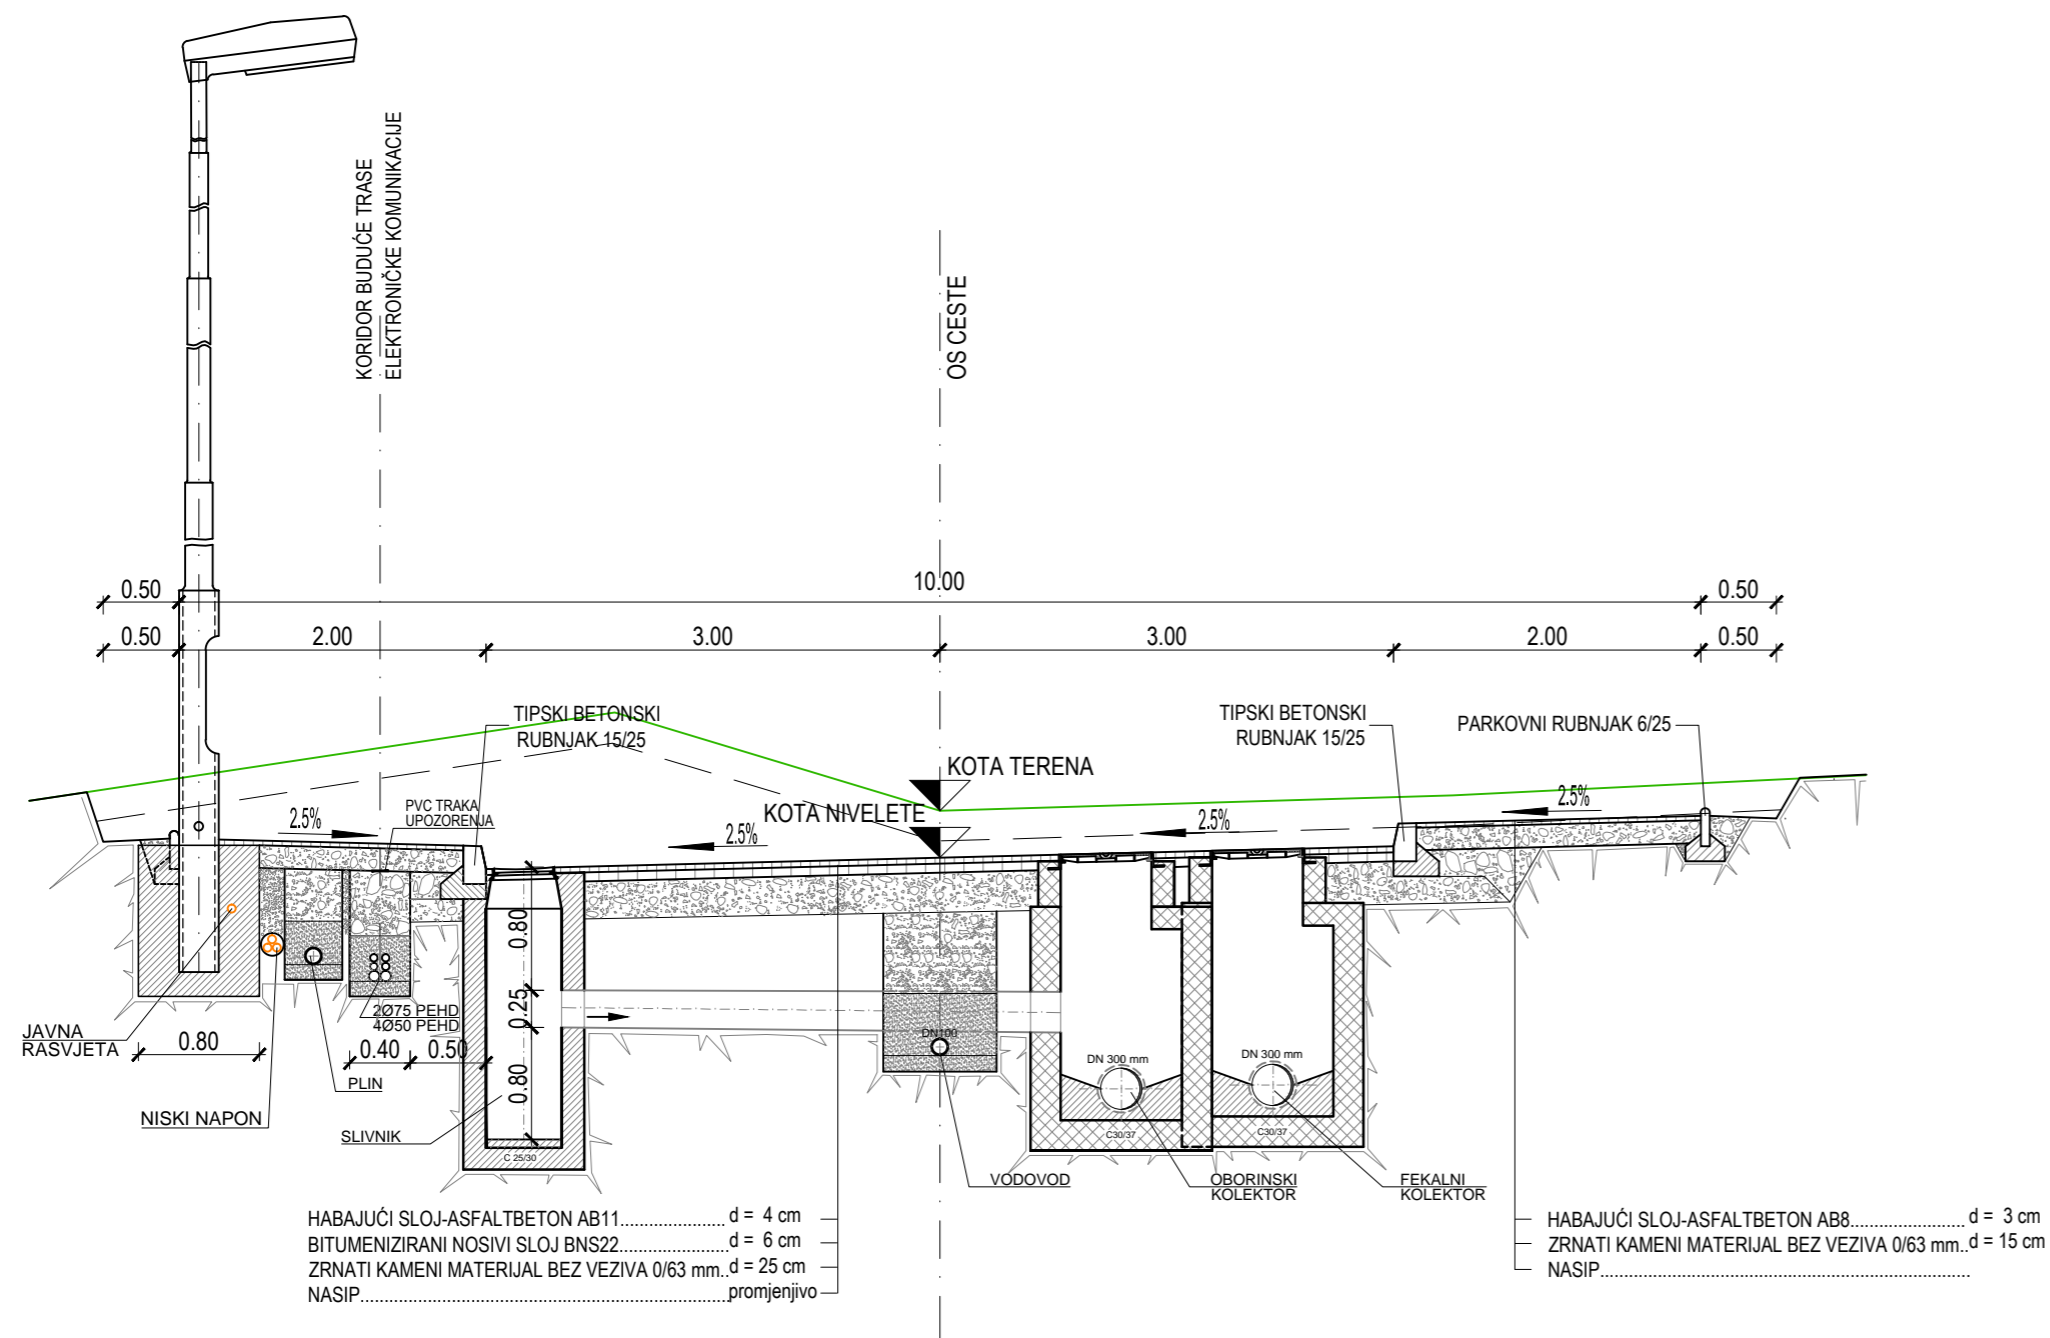

# KARAKTERISTIČNI POPREČNI PRESJEK CESTE S PRIKAZOM INSTALACIJA U TRUPU CESTE



# KARAKTERISTIČNI POPREČNI PRESJEK CESTE S PRIKAZOM INSTALACIJA U TRUPU CESTE

				
INVESTITOR: Općina Kostrena, Sv. Lucija 38, 51221 Kostrena GRADEVINA: GRAĐENJE KOMUNALNE INFRASTRUKTURE - PROMETNIH POVRŠINA - DIONICA SABIRNE I STAMBENIH ULICA / PAVEKI U KOSTRENI				
PROJEKTANT: BRANKO PAPIĆ, ing. građ.	HRVATSKA KOMORA INŽENJERA GRAĐEVINARSTVA <b>Branko Papić</b> ing. građ. Ovlašteni inženjer građevinarstva  G 959	NACRT: KARAKTERISTIČNI POPREČNI PRESJEK CESTE S PRIKAZOM INSTALACIJA U TRUPU CESTE		
SURADNICI:				
DATUM: Ožujak, 2016.		MJERILO: 1:50	MAPA: 1	
VRSTA PROJEKTA: GRAĐEVINSKI	RAZINA PROJEKTA: IZVEDBENI	BROJ PROJEKTA: 2-III/2016-6	ZAJEDNIČKA OZNAKA MAPA: 2-III/2016-6	LIST BR.: 9