

Sjedište tvrtke
 Mjerodavni sud
 MBS
 Temeljni kapital
 Član uprave
 OIB

:A. Medulića 8, Rijeka
 :Trgovački sud u Rijeci
 :040335497
 :21.400,00 kn
 :Jadranka Mikuličić
 :99118305973

Izrađivač

aka TiM, Medulićeva 8, 51000 Rijeka
 OIB 99118305973

aka TiM
 A. Medulića 8, Rijeka

Potpis odgovorne osobe
 Glavni projektant

Jana Mikuličić, mag.inž.arh.

 JANA MIKULIČIĆ
 mag.inž.arh.
 OVLAŠTENARHITEKTICA
 A 4032

Potpis odgovorne osobe

Projektant

Jana Mikuličić, mag.inž.arh.

Potpis odgovorne osobe

 JANA MIKULIČIĆ
 mag.inž.arh.
 OVLAŠTENARHITEKTICA
 A 4032

Suradnici

Jadranka Mikuličić, dipl.ing.građ.

Maja Persić, mag.ing.arh.

Đina Šegulja Kosanović, dipl.ing.geoteh.

Bojan Antulov, student građ.

Investitor

Primorsko goranska županija

Općina Kostrena

Sv. Lucija 38

Naziv građevine

**Uređenje građevine stare čitaonice
 na k.č. 384 k.o. Kostrena Barbara**

Naziv projekta


**Glavni arhitektonski projekt
 Mapa 1**

Zajednička oznaka projekta

Čitaonica Sv. Barbara

Broj elaborata

06/2014

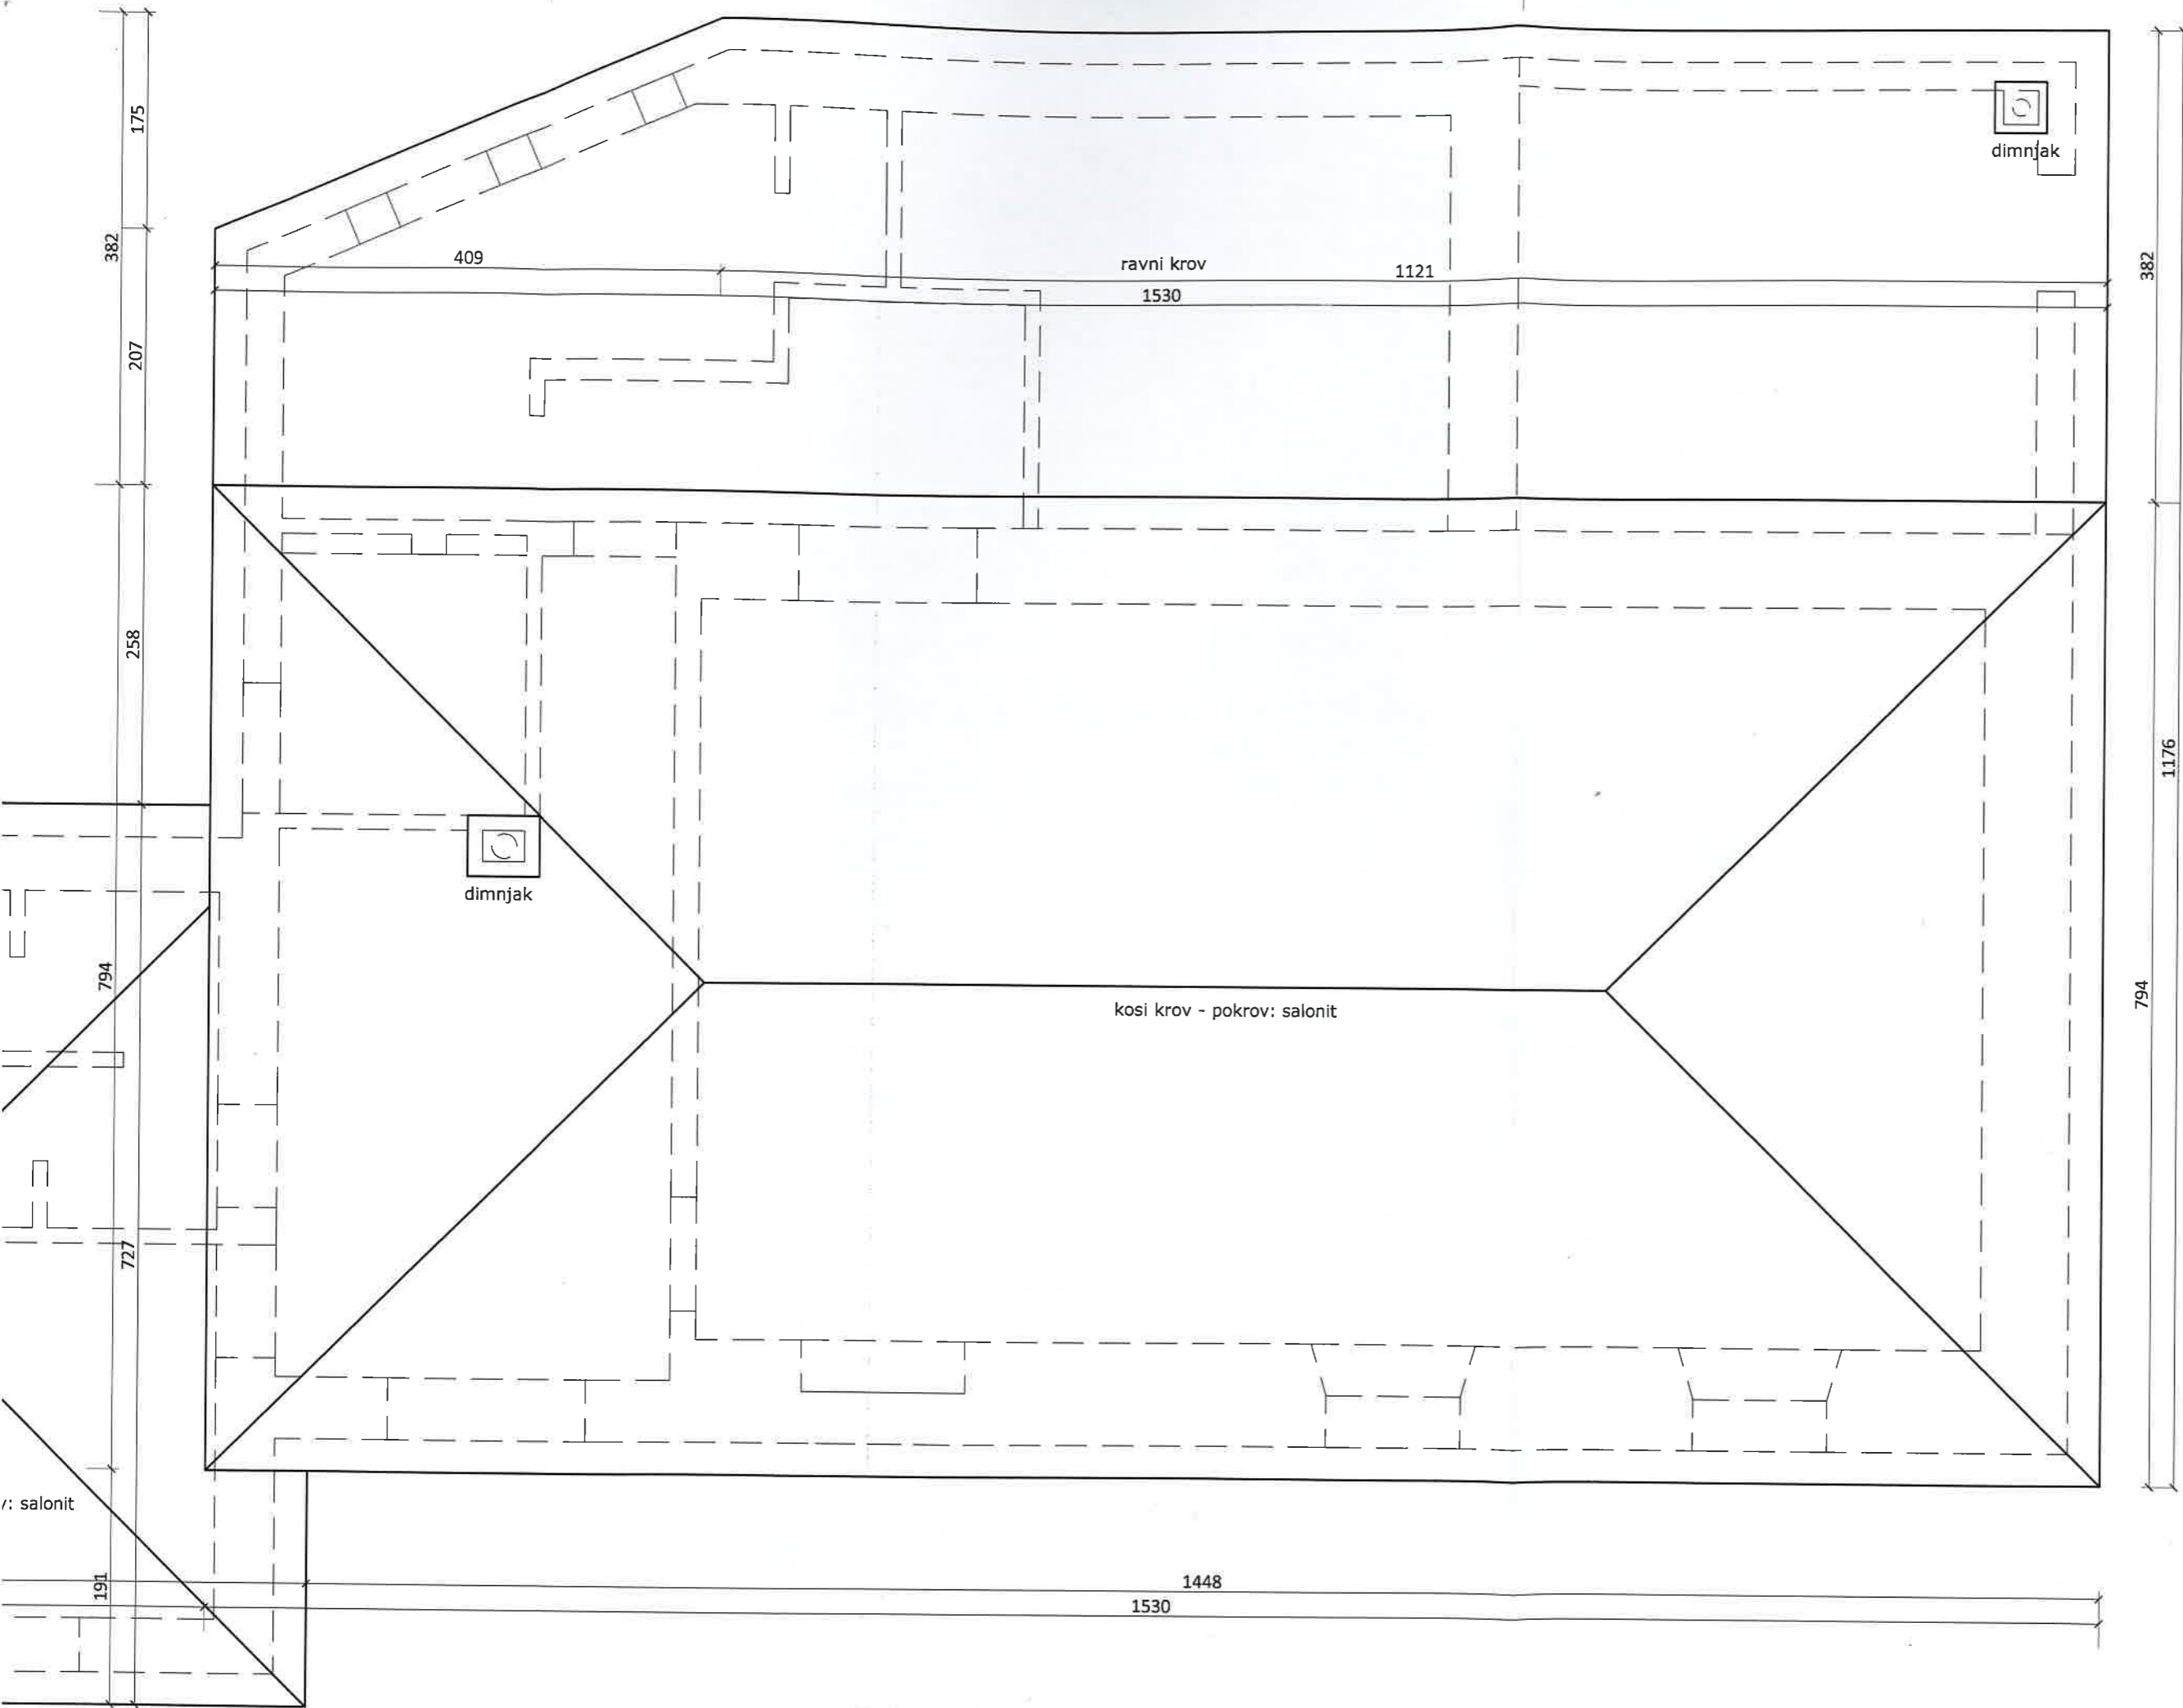

architecture . consulting . engineering . design aka TIM
 Andrije Medulića 8, Rijeka | t. +385 51 56 84 00 | m. 095 811 87

aka TIM
 A. Medulića 8, Rijeka d.o.o.

Pečat pravne osobe koja je izradila projekt | Potpis odgovorne osobe

Projektant
 Jana Mikuličić, mag.ing.arh.

Potpis odgovorne osobe
 JANA MIKULIČIĆ
 mag.ing.arh.
 Ovlaštena osoba
 A 4032

Suradnici
 Jadranka Mikuličić, dipl.ing.građ.
 Đina Šegulja Kosanović, dipl.ing.geoteh.


Investitor
 Primorsko goranska županija
 Općina Kostrena
 Sv. Lucija 38

Naziv građevine
STARA ČITAONICA SV. BARBARA

Naziv projekta
**PROJEKT UREĐENJA PRIZEMLJA
 GRAĐEVINE STARE ČITAONICE SV.
 BARBARA**

Naziv nacrta
**ARHITEKTONSKA SNIMKA
 POSTOJEĆEG STANJA - ČITAONICA
 TLOCRT KROVNIH PLOHA**

Broj elaborata	Datum	Mjerilo	Li
06/2014	12/2014	1:50	0

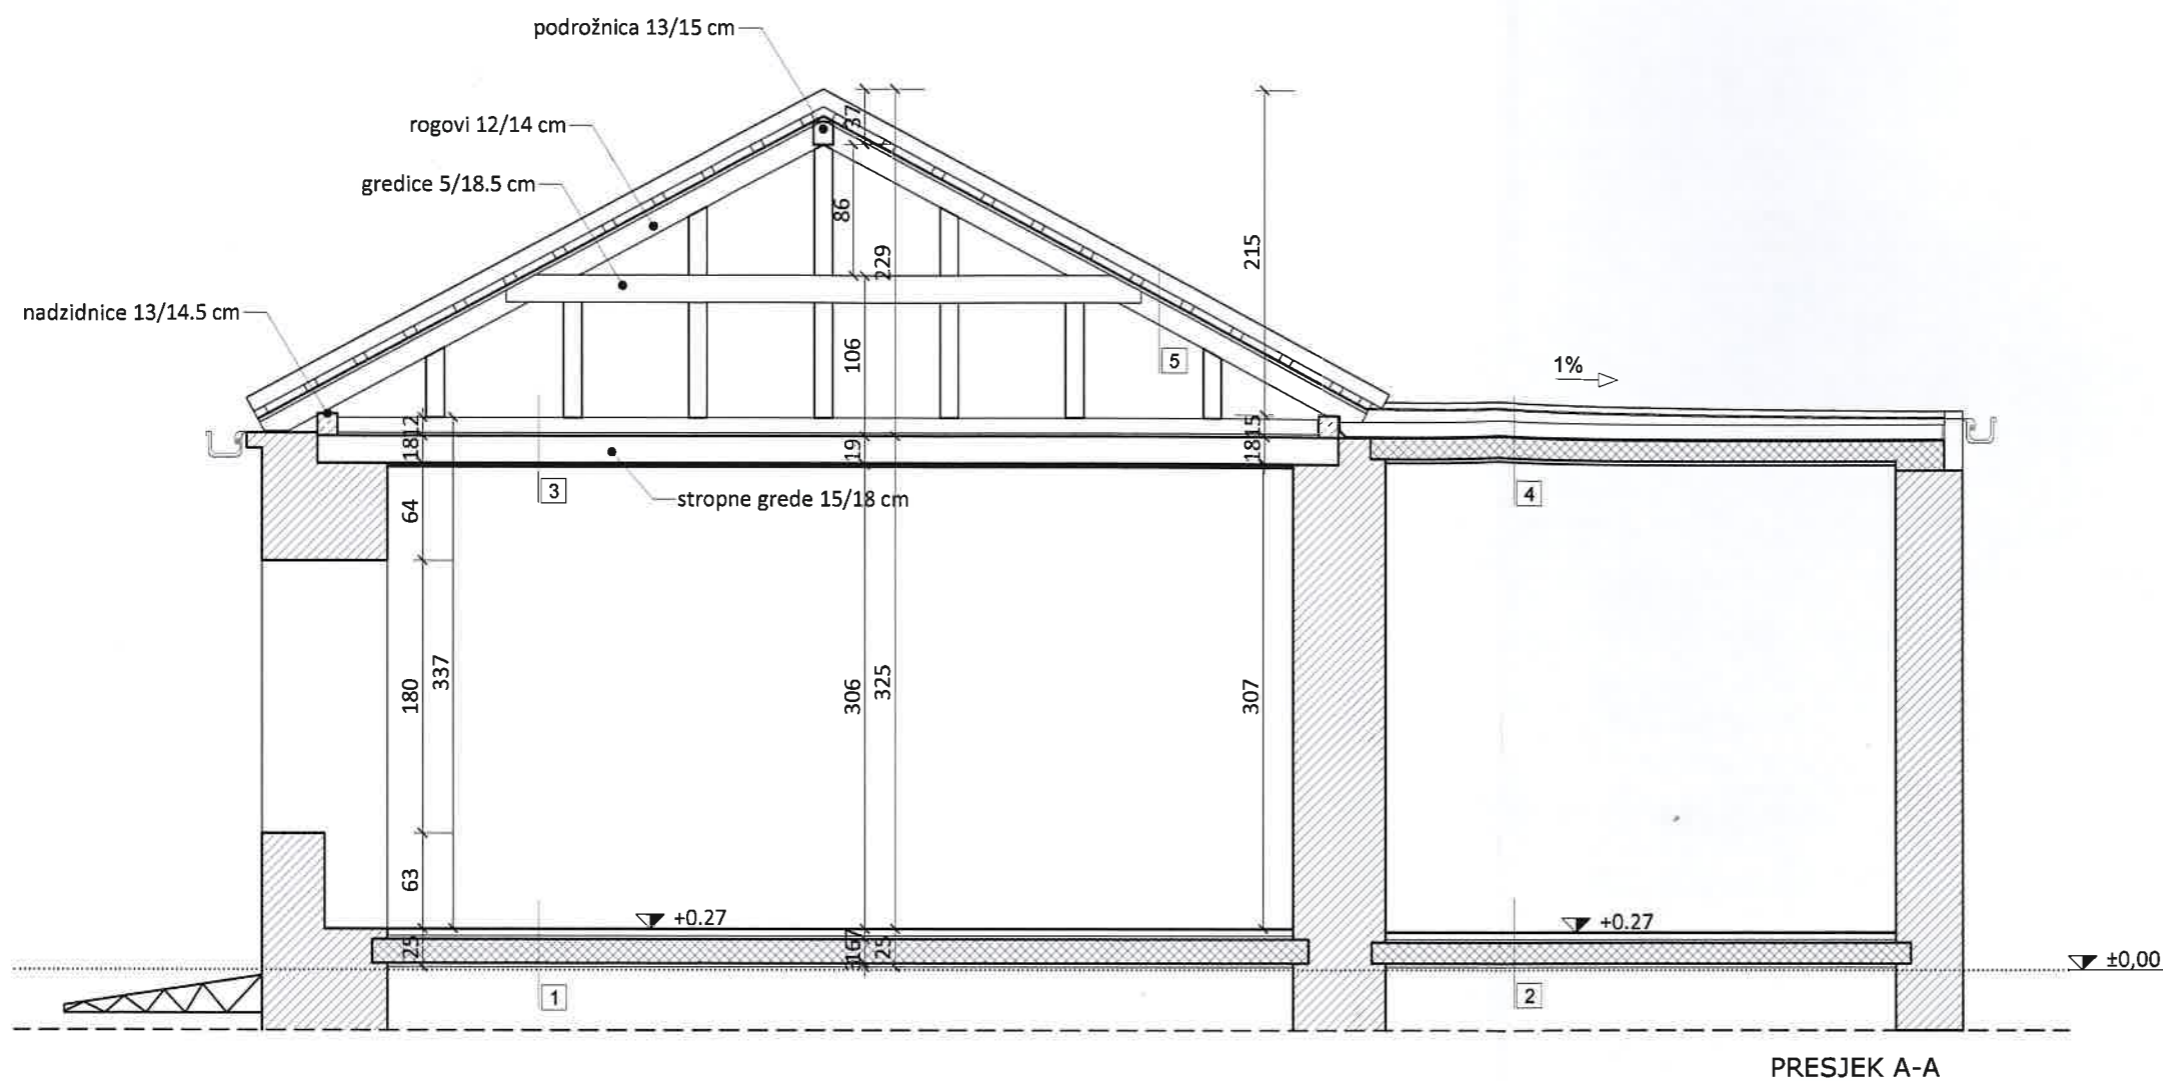


OPIS SLOJEVA:

- | | |
|--|--|
| <p>1</p> <ul style="list-style-type: none"> - laminat 0,8 cm - estrih sa samoizravnavajućim slojem 4,0 cm - stiropor 2,0 cm - ab ploča 16,0 cm - žbuka 2,5 cm <p>2</p> <ul style="list-style-type: none"> - laminat 0,8 cm - estrih sa samoizravnavajućim slojem 4,0 cm - stiropor 2,0 cm - ab ploča 14,0 cm - žbuka 2,5 cm <p>3</p> <ul style="list-style-type: none"> - mineralna vuna 10,0 cm - daske 2,0 cm - grede 16/18 cm - žbuka 1,5 cm (*sve osim multifun. dvorane gdje je spušten strop Armstrong 15,0 cm) | <p>4</p> <ul style="list-style-type: none"> - pijesak - hidroizolacija - beton za pad 4,0-8,0 cm - stiropor 2*5,0 cm - parna brana - ab ploča 14,0 cm - žbuka 2,5 cm <p>5</p> <ul style="list-style-type: none"> - salonit - letve 3,0/5,0 cm - daske 2,0 cm - grede 16,0/18,0 cm |
|--|--|

Projektant

Jana Mikuličić, mag.ing.arh.

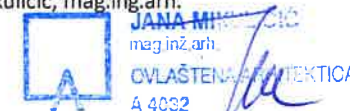

Potpis odgovorne osobe

Suradnici

Jadranka Mikuličić, dipl.ing.građ.
 Đina Šegulja Kosanović, dipl.ing.geoteh.

Investitor

Primorsko goranska županija
 Općina Kostrena
 Sv. Lucija 38

Naziv građevine


STARA ČITAONICA SV. BARBARA

Naziv projekta


**PROJEKT UREĐENJA PRIZEMLJA
 GRAĐEVINE STARE ČITAONICE SV.
 BARBARA**

Naziv nacrt

**ARHITEKTONSKA SNIMKA
 POSTOJEĆEG STANJA - ČITAONICA
 PRESJEK A - A**

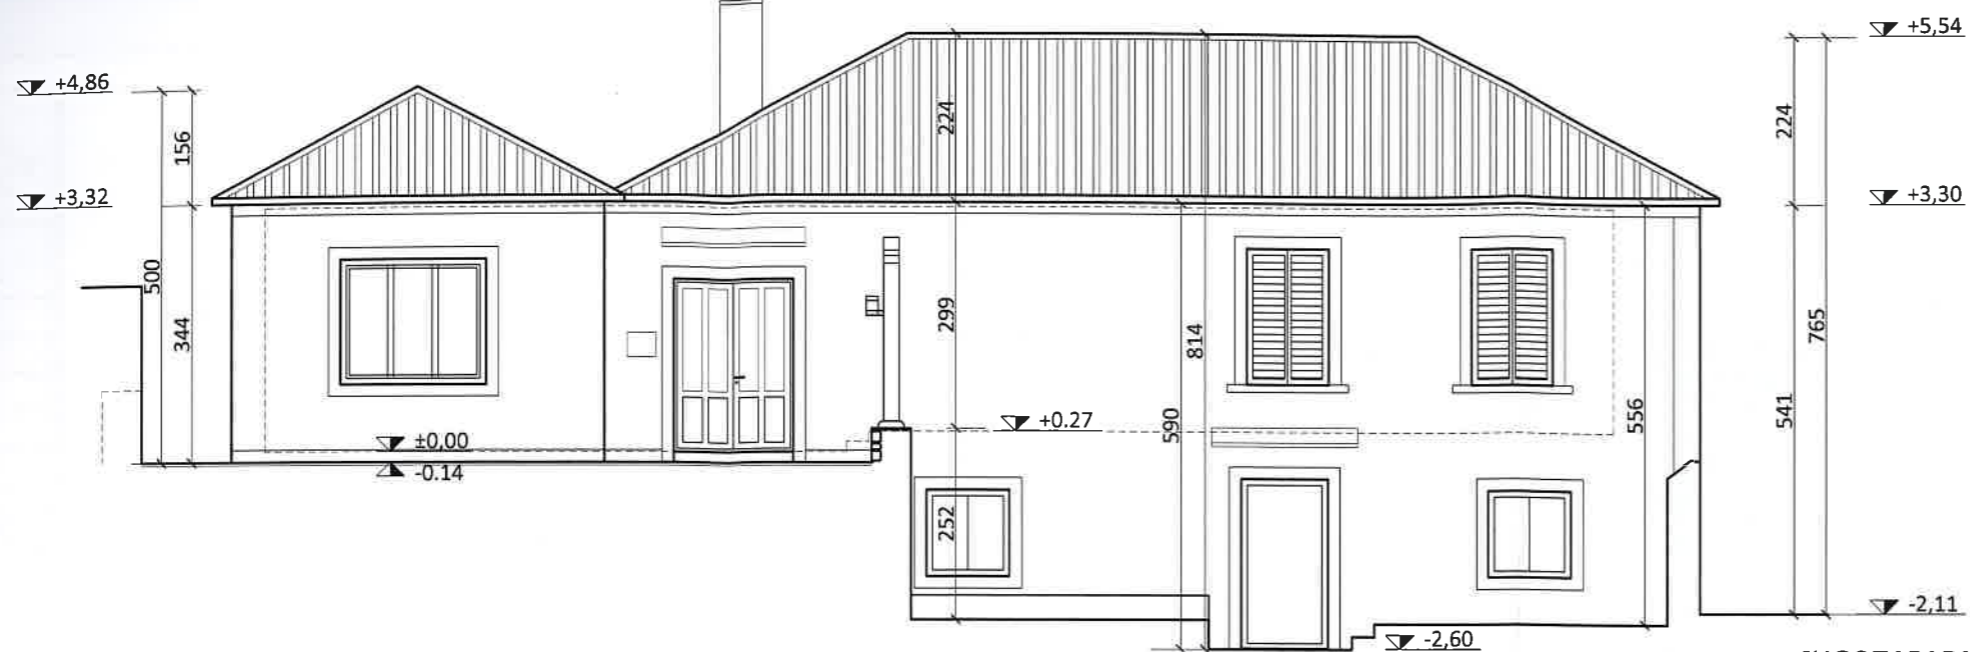


JUGOZAPADNO PROČELJE

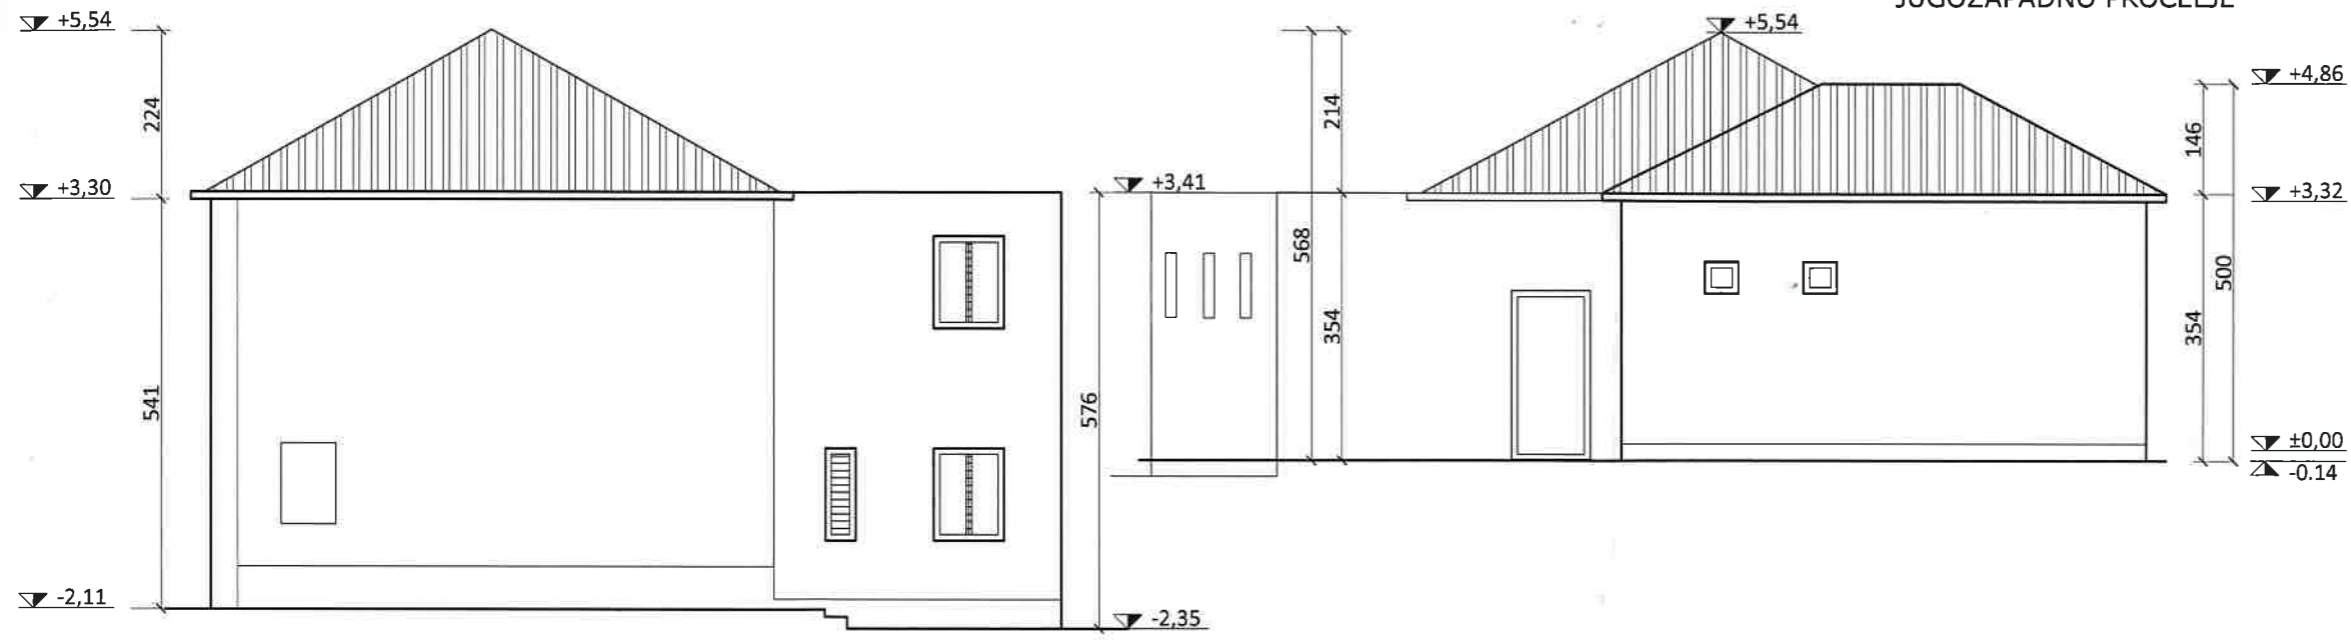

JUGOISTOČNO PROČELJE

SJEVEROZAPADNO PROČELJE

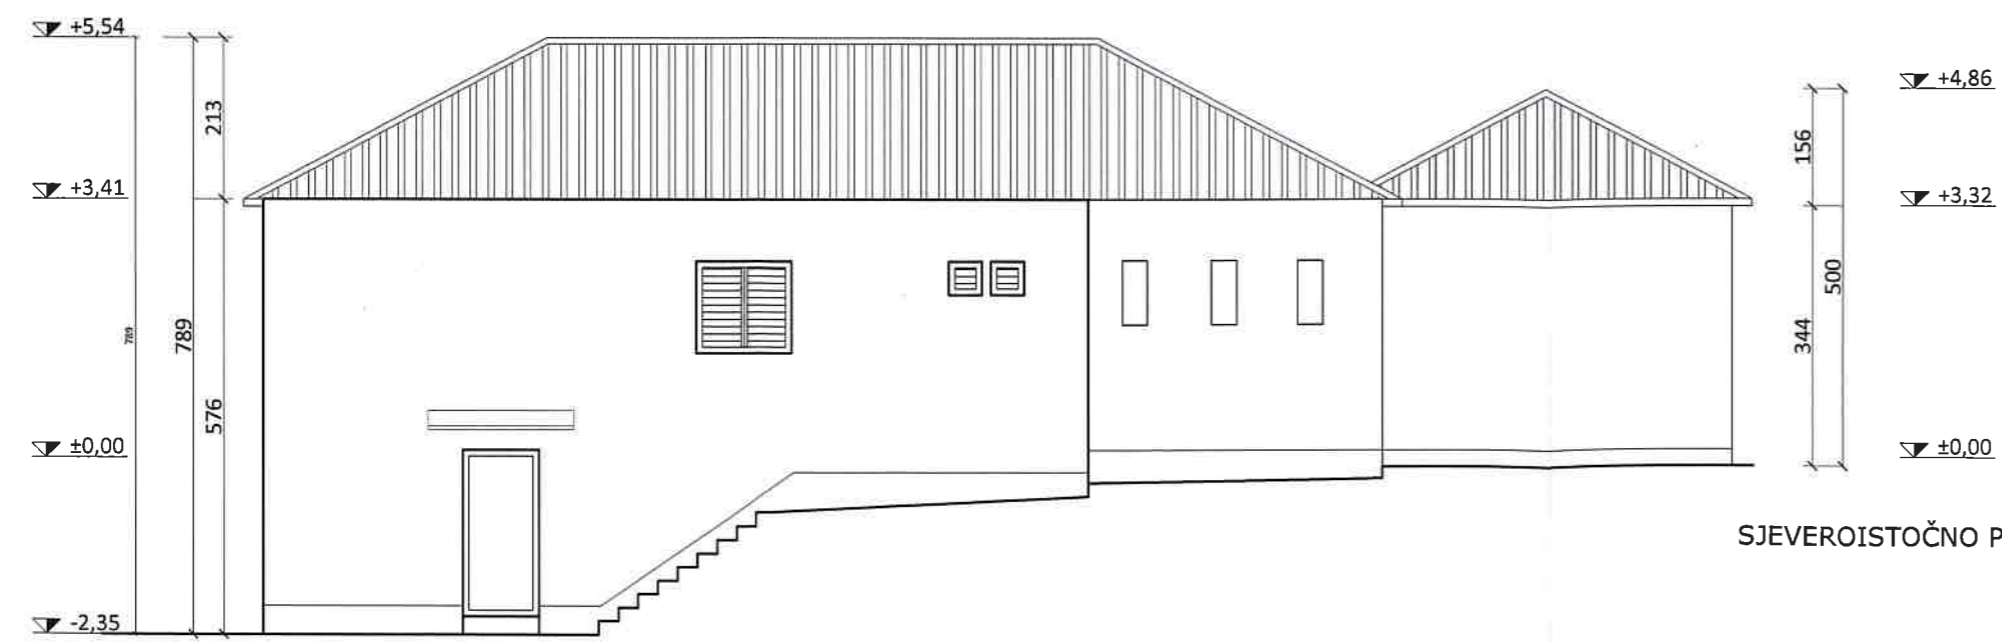

SJEVEROISTOČNO PROČELJE

Projektant
 Jana Mikuličić, mag.ing.arh.

Potpis odgovorne osobe

Suradnici
 Jadranka Mikuličić, dipl.ing.građ.
 Đina Šegulja Kosanović, dipl.ing.geoteh.

Investitor
 Primorsko goranska županija
 Općina Kostrena
 Sv. Lucija 38

Naziv građevine
STARA ČITAONICA SV. BARBARA

Naziv projekta
**PROJEKT UREĐENJA PRIZEMLJA
 GRAĐEVINE STARE ČITAONICE SV.
 BARBARA**

Naziv nacrt
**ARHITEKTONSKA SNIMKA
 POSTOJEĆEG STANJA - ČITAONICA
 PROČELJA**