



UZDUŽNI PROFIL ZIDA Z1

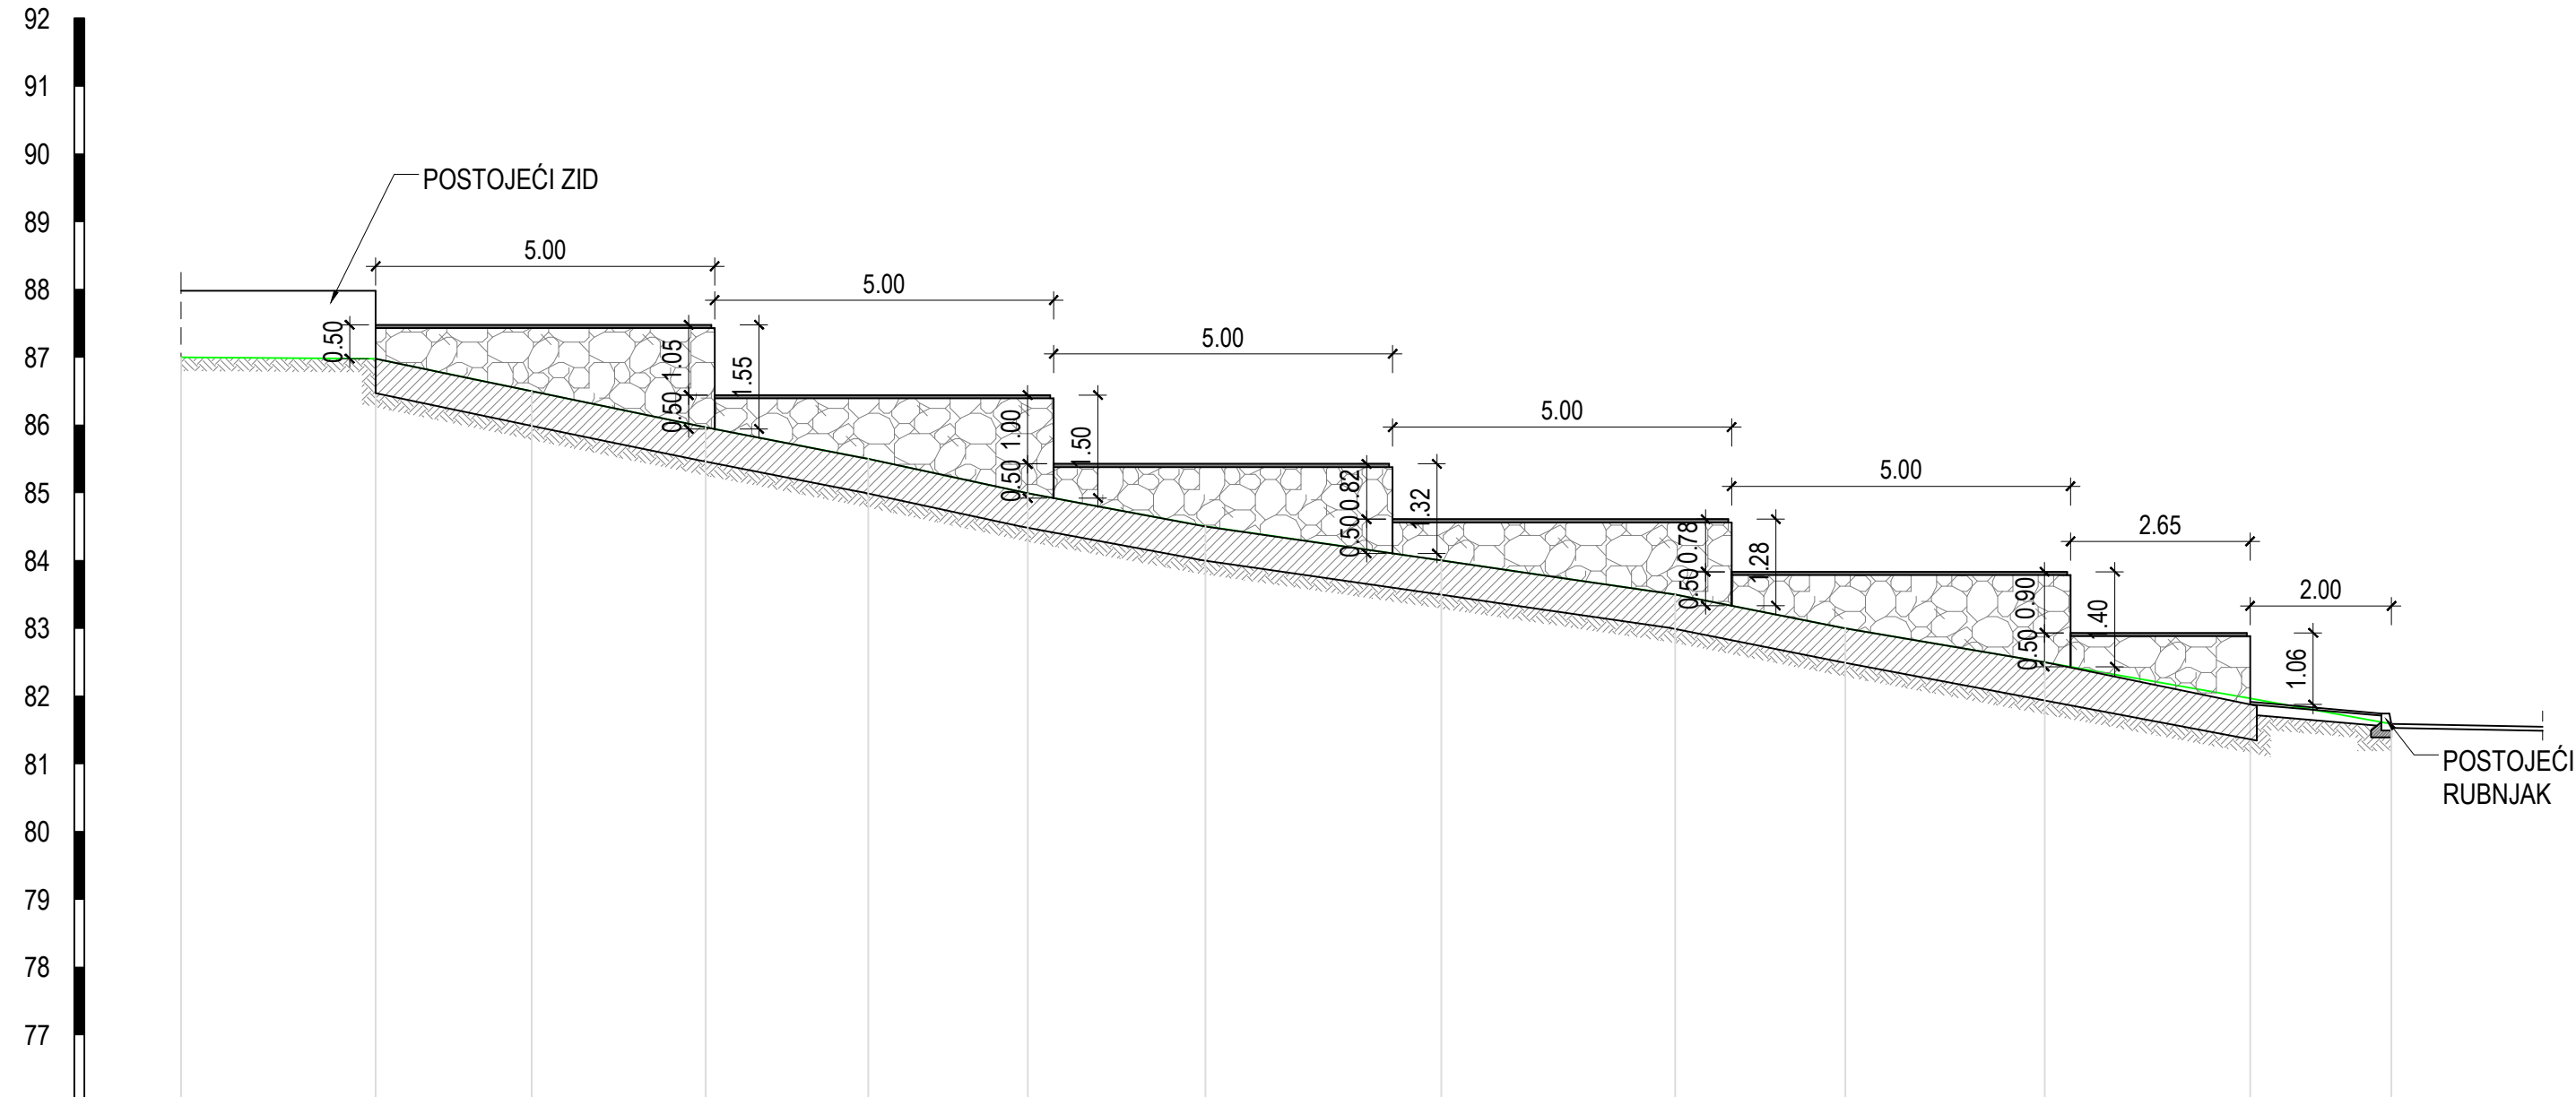

STACIONAŽA	0+000.00	0+002.87	0+005.17	0+007.74	0+010.14	0+012.49	0+015.11	0+018.59	0+022.04	0+024.55	0+027.49	0+030.52	0+032.61
OZNAKA REF. TERENA	C32	C33	C34	C35	C36	C37	C38	C39	C40	C41	C42	C43	C44
RAZMAK REF. TERENA		2.87	2.30	2.57	2.40	2.35	2.62	3.48	3.45	2.51	2.94	3.03	2.09
KOTA TERENA	87.00	86.98	86.50	85.97	85.50	84.99	84.50	84.00	83.50	83.00	82.50	81.97	81.59
PAD TERENA		189.92‰	206.93‰	218.61‰	212.83‰	244.20‰	190.76‰	145.12‰	145.15‰	199.16‰	170.01‰	175.92‰	180.72‰



KOMUNALNO DRUŠTVO KOSTRENA
Osnovano 1999.

Žuknica 1B, 51221 KOSTRENA
tel/fax: 051/287 500
e-mail: info@kd-kostrena.hr
OIB: 39751563435

ZAHVAT U PROSTORU: MIRISNI VRT, KOSTRENA na k.č. 556 i 1452 k.o. Kostrena Lucija		GLAVNI PROJEKTANT: Vlasta Oreb, ovl.kraj.arh. KD Kostrena d.o.o., Kostrena
INVESTITOR: OPĆINA KOSTRENA, Sv. Lucija 38, 51221 Kostrena		PROJEKTANT: Branko Papić, ing. građ. Papić biro d.o.o., Kostrena
VRSTA PROJEKTA: KRAJOBRAZNI ELABORAT	ZAJEDNIČKA OZNAKA PROJEKTA: -	SURADNIK: Zoran Sereni, ing. građ. Papić biro d.o.o., Kostrena
FAZA IZRADE PROJEKTA: GLAVNI PROJEKT	OZNAKA ELABORATA: SO-21/12-2018	
NACRT: UZDUŽNI PROFIL - ZID Z1	MJESTO I DATUM IZRADE: Kostrena, veljača 2019.	MJERILO: 1:100
		LIST: 2