


PREGLEDNA SITUACIJA

POTOČNJAK d.o.o. RIJEKA
 ZA PROJEKTIRANJE, KONZALTING I INŽINJERING
 VERDIJEVA 6, RIJEKA
 TEL/FAX 312-035, MOBILTEL: 991/2577433, potocnjak@net.hr

GRADEVINA : DJEČJE IGRALIŠTE U NASELJU DORČIČI, KOSTRENA	
INVESTITOR: OPĆINA KOSTRENA, Sv. Lucija 38, 51221 Kostrena	
PROJEKTANT : POTOČNJAK ŽARKO dipl.ing.	
SURADNIK : MILETA BRANKO dipl.ing.	
GLAVNI PROJEKTANT : POTOČNJAK ŽARKO dipl.ing.	
PROJEKT : GLAVNI PROJEKT	GRAĐEVINSKI PROJEKT
DATUM : 02.2019.	BR.PROJ.: 33-2
M: 1:1000	LIST.BR.: 3.

ŽARKO POTOČNJAK
 dipl.ing.grad.
 Ovlašteni arhitekt
 A 1095

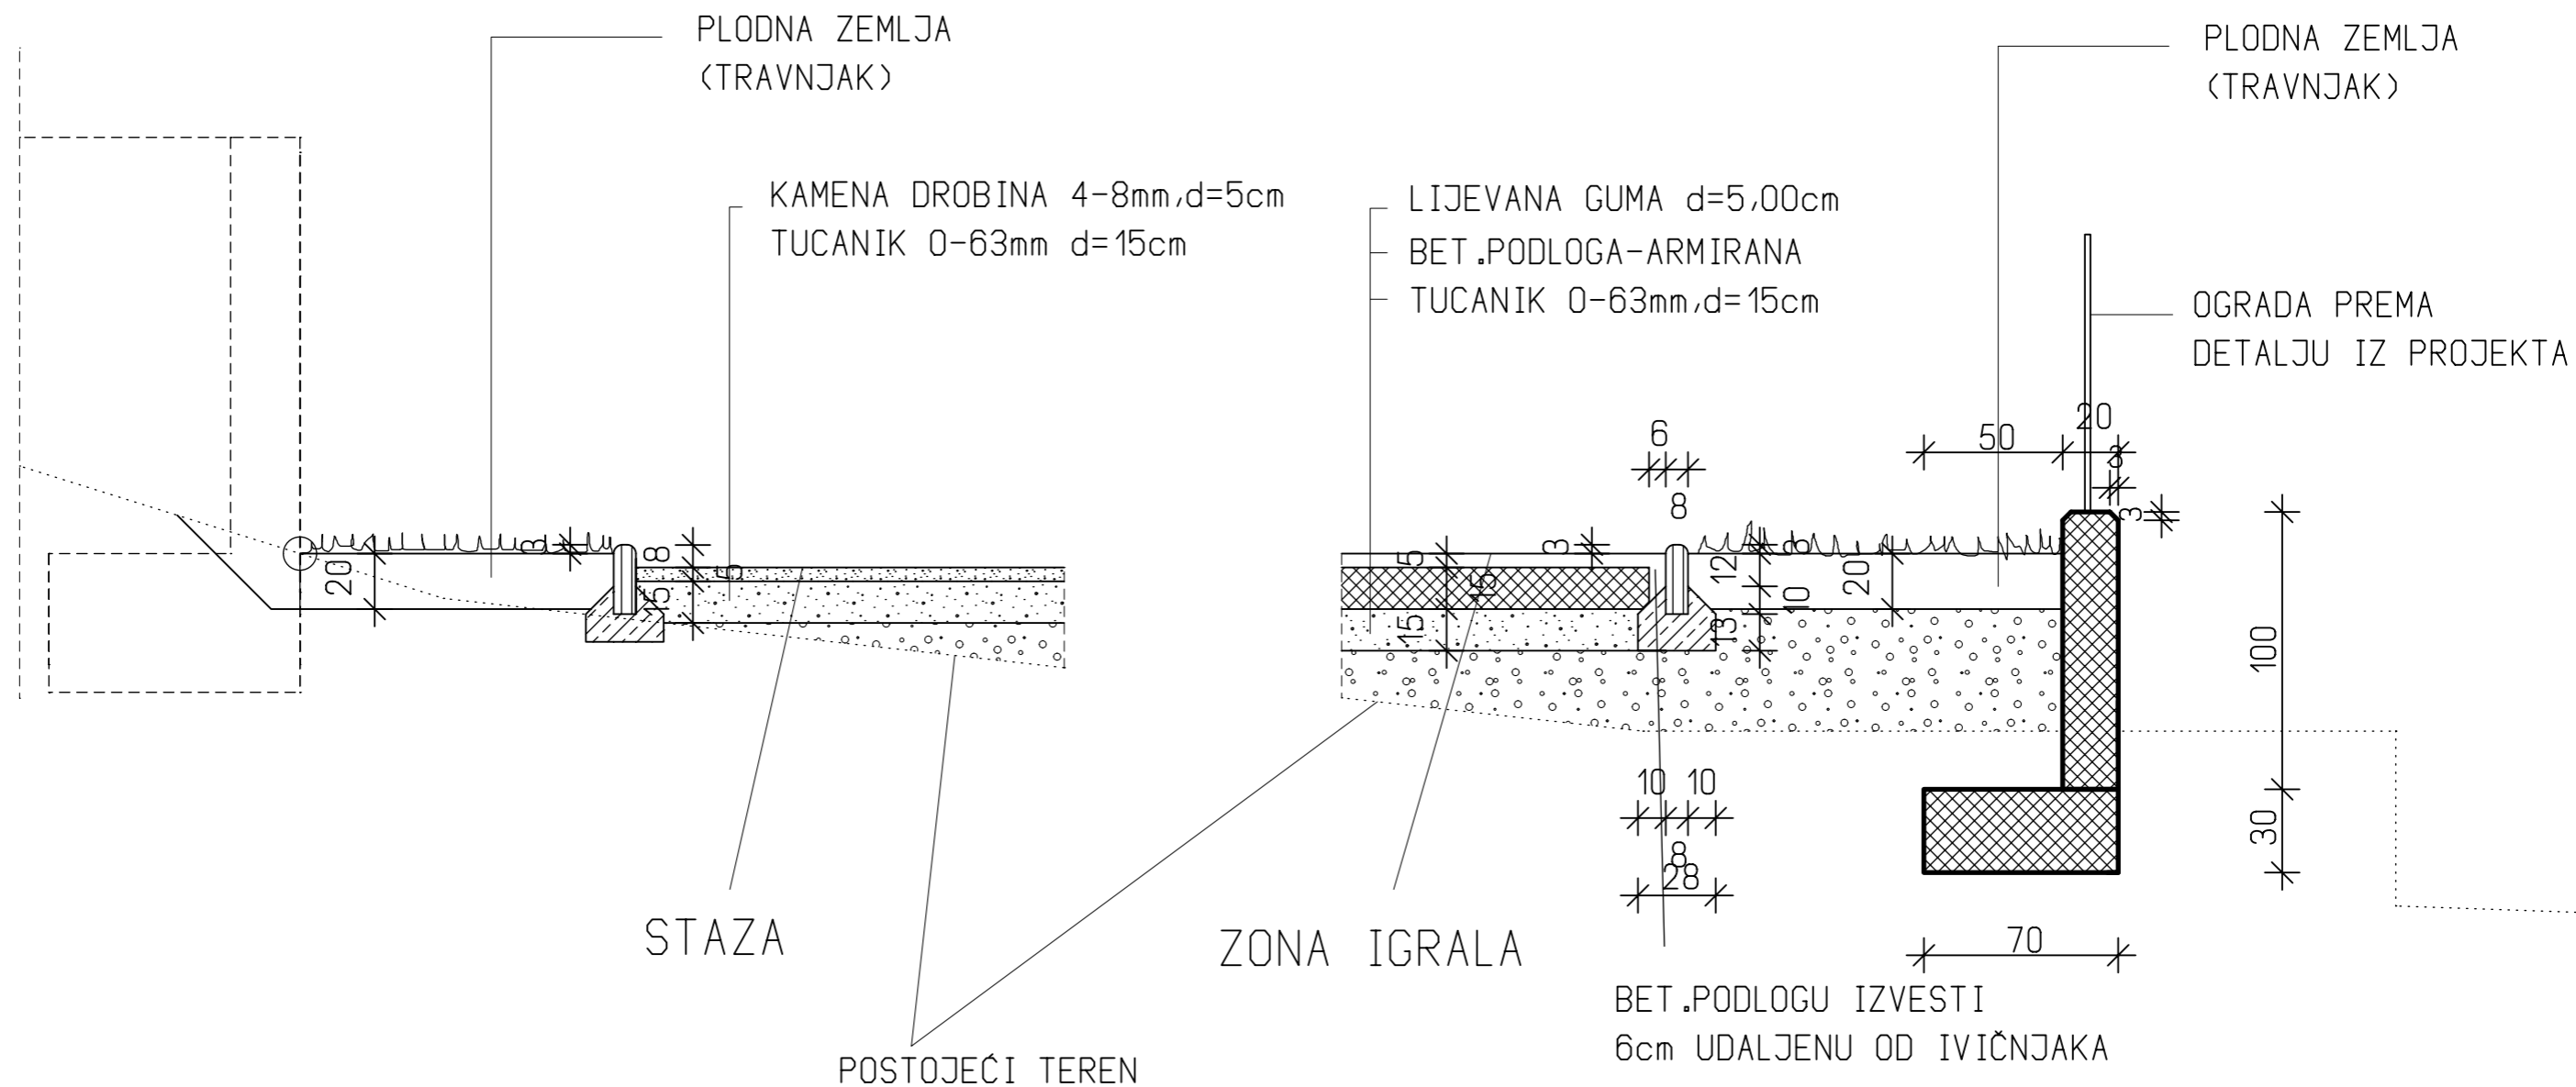


KARAKTERISTIČNI PRESJEK

POTOČNJAK d.o.o. RIJEKA ZA PROJEKTIRANJE, KONZALTING I INŽINJERING VERDIJEVA 6, RIJEKA TEL/FAX 312-035, MOBILTEL: 091/2577433, potocnjak@ri.t-com.hr	
--	--


GRAĐEVINA : DJEČJE IGRALIŠTE U NASELJU DORIČIČI, KOSTRENA			
INVESTITOR: OPĆINA KOSTRENA, Sv. Lucija 38, 51221 Kostrena			
PROJEKTANT : POTOČNJAK ŽARKO dipl.ing.			
SURADNIK : MILETA BRANKO dipl.ing.			
GLAVNI PROJEKTANT : POTOČNJAK ŽARKO dipl.ing.			
PROJEKT : GLAVNI PROJEKT		GRAĐEVINSKI PROJEKT	
DATUM : 02.2019.	MJ: 1:25	BR.PROJ.: 879.	LIST.BR.: 7.

ŽARKO POTOČNJAK
 dipl.ing.grad.
 OVLAŠTENI ARHITEKT
 A 1095

PROFIL 1 0+0,00

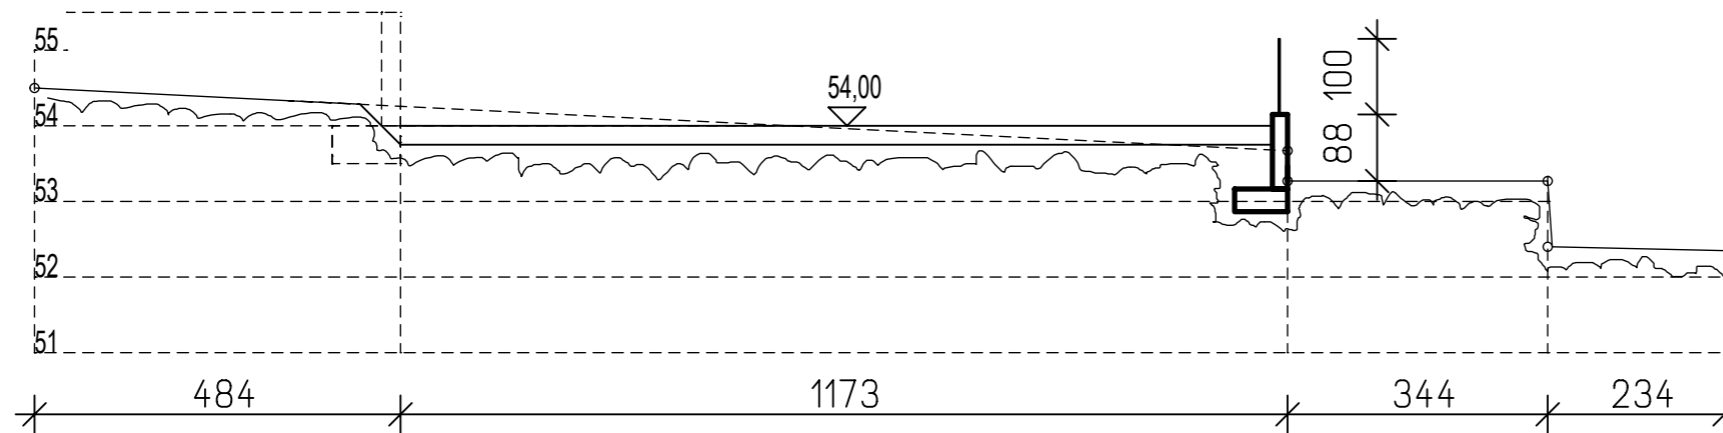

PROFIL 2 0+4,00

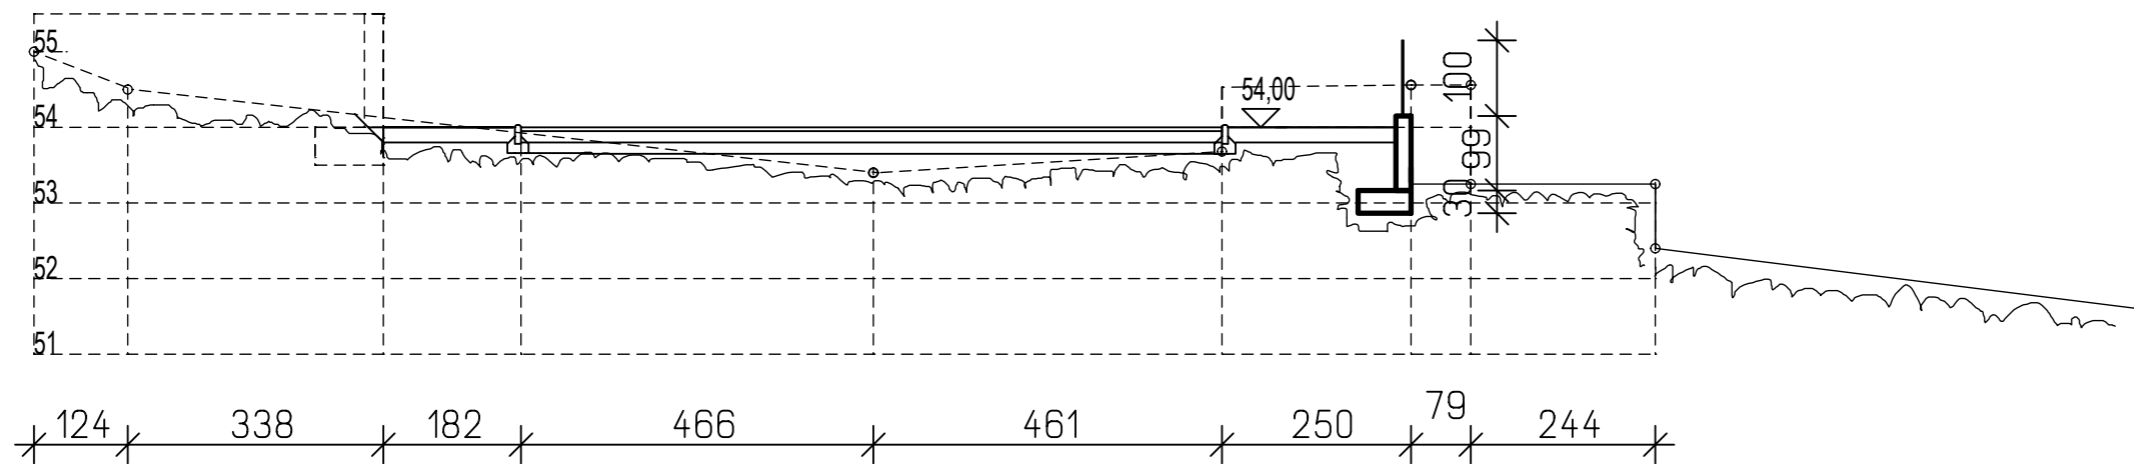

POPREČNI PRESJECI 1.i 2.


POTOČNJAK d.o.o. RIJEKA
 ZA PROJEKTIRANJE, KONZALTING I INŽINJERING
 VERDIJEVA 6, RIJEKA
 TEL/FAX 312-035, MOBILTEL:091/2577433, potocnjak@ri.t-com.hr




GRADEVINA : DJEČJE IGRALIŠTE U NASELJU DORIČIČI, KOSTRENA			
INVESTITOR: OPĆINA KOSTRENA, Sv. Lucija 38, 51221 Kostrena			
PROJEKTANT : POTOČNJAK ŽARKO dipl.ing.			
SURADNIK : MILETA BRANKO dipl.ing.			
GLAVNI PROJEKTANT : POTOČNJAK ŽARKO dipl.ing.			
PROJEKT : GLAVNI PROJEKT		GRADEVINSKI PROJEKT	
DATUM : 02.2019.	MJ: 1:100	BR.PROJ.: 879.	LIST.BR.: 4.

ŽARKO POTOČNJAK
 dipl.ing.grad.
 OVLAŠTENI ARHITEKT
 A 1095

PROFIL 3 0+8,00

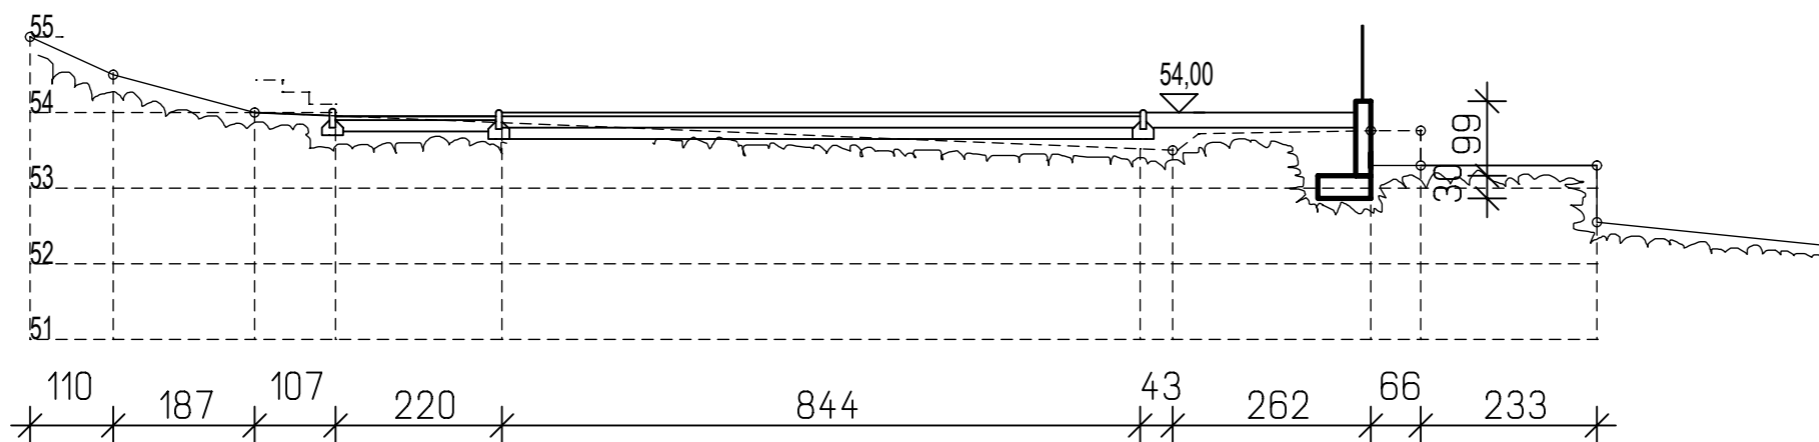

PROFIL 4 0+12,00

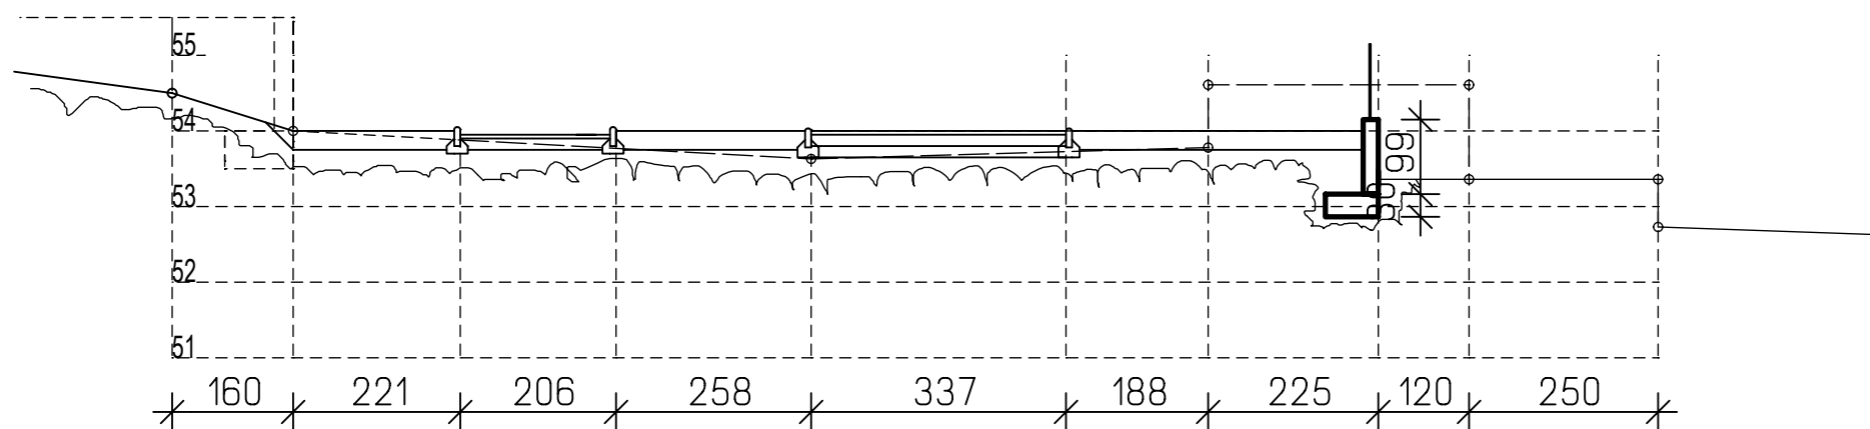


POPREČNI PRESJECI 3.i 4.

<p>POTOČNJAK d.o.o. RIJEKA ZA PROJEKTIRANJE, KONZALTING I INŽINJERING VERDIJEVA 6, RIJEKA TEL/FAX 312-035, MOBILTEL: 091/2577433, potocnjak@ri.t-com.hr</p>	
---	--


GRAĐEVINA : DJEČJE IGRALIŠTE U NASELJU DORIČIĆI, KOSTRENA			
INVESTITOR: OPĆINA KOSTRENA, Sv. Lucija 38, 51221 Kostrena			
PROJEKTANT : POTOČNJAK ŽARKO dipl.ing.			
SURADNIK : MILETA BRANKO dipl.ing.			
GLAVNI PROJEKTANT : POTOČNJAK ŽARKO dipl.ing.			
PROJEKT : GLAVNI PROJEKT		GRAĐEVINSKI PROJEKT	
DATUM : 02.2019.	MJ: 1:100	BR.PROJ.: 879,	LIST.BR.: 5.

ŽARKO POTOČNJAK
 dipl.ing.grad.
 OVLAŠTENI ARHITEKT
 A 1095

PROFIL 5 0+16,00

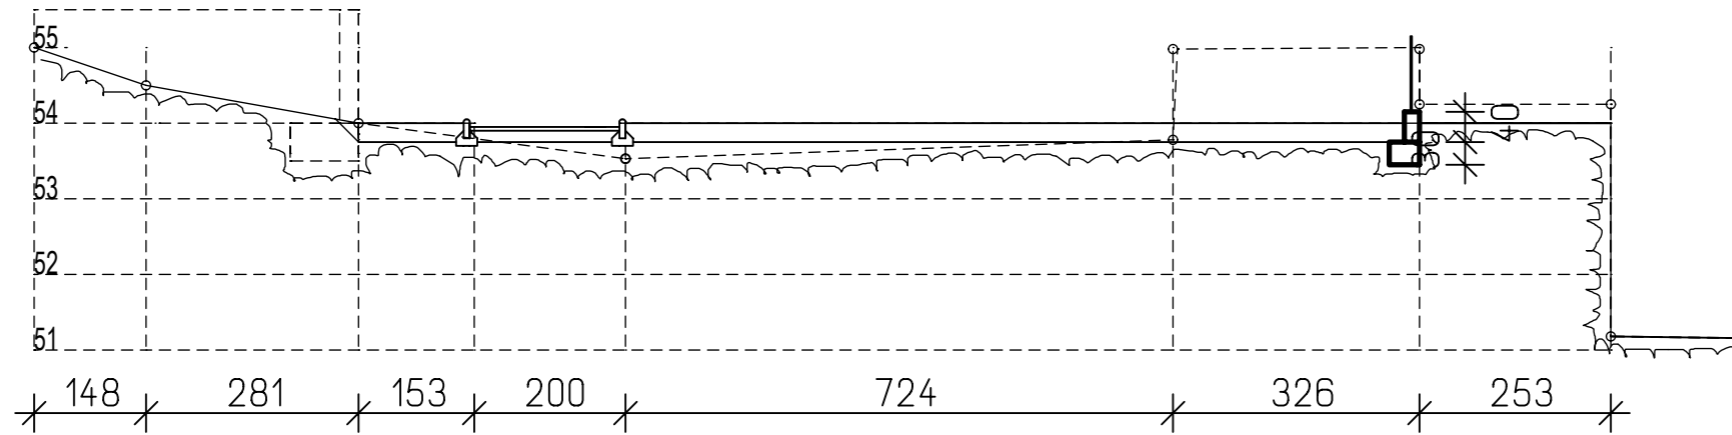

PROFIL 6 0+20,00

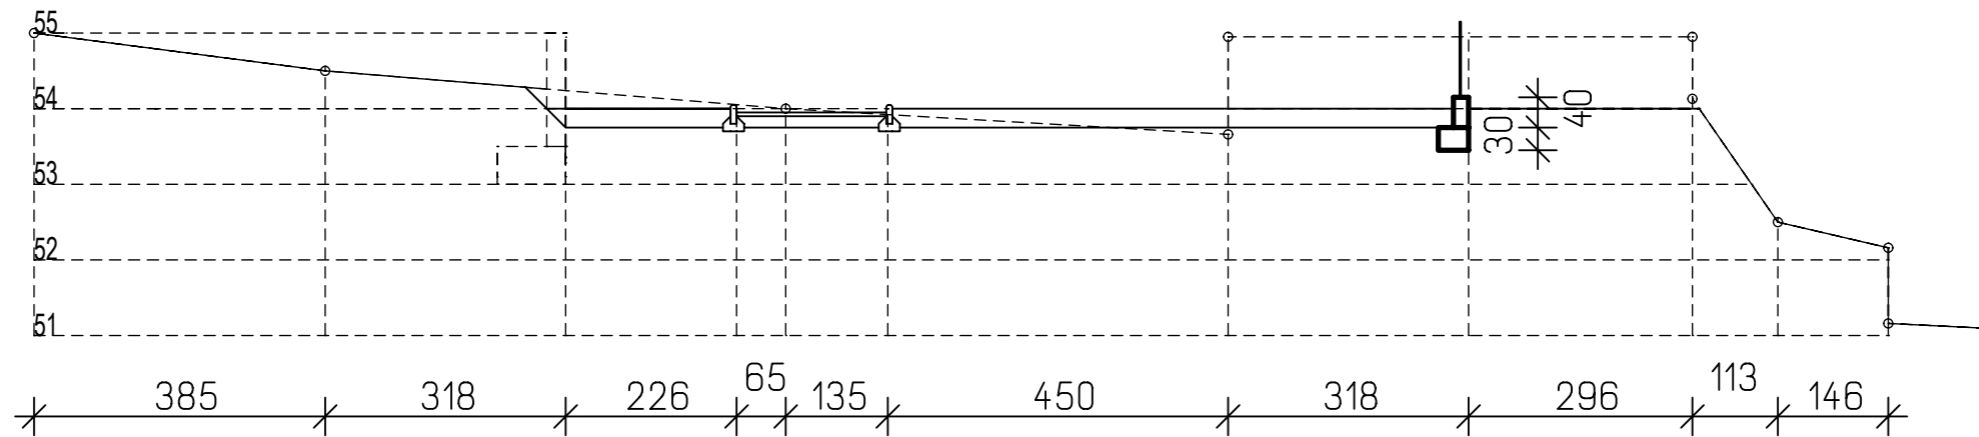

POPREČNI PRESJECI 5. i 6.

POTOČNJAK d.o.o. RIJEKA
 ZA PROJEKTIRANJE, KONZALTING I INŽINJERING
 VERDIJEVA 6, RIJEKA
 TEL/FAX 312-035, MOBILTEL: 091/2577433, potocnjak@ri.t-com.hr



GRADEVINA : DJEČJE IGRALIŠTE U NASELJU DORIČIĆI, KOSTRENA			
INVESTITOR: OPĆINA KOSTRENA, Sv. Lucija 38, 51221 Kostrena			
PROJEKTANT : POTOČNJAK ŽARKO dipl.ing.			
SURADNIK : MILETA BRANKO dipl.ing.			
GLAVNI PROJEKTANT : POTOČNJAK ŽARKO dipl.ing.			
PROJEKT : GLAVNI PROJEKT		GRAĐEVINSKI PROJEKT	
DATUM : 02.2019.	MJ: 1:100	BR.PROJ.: 879.	LIST.BR.: 6.

ŽARKO POTOČNJAK
 dipl.ing.grad.
 OVLAŠTENI ARHITEKT
 A 1095