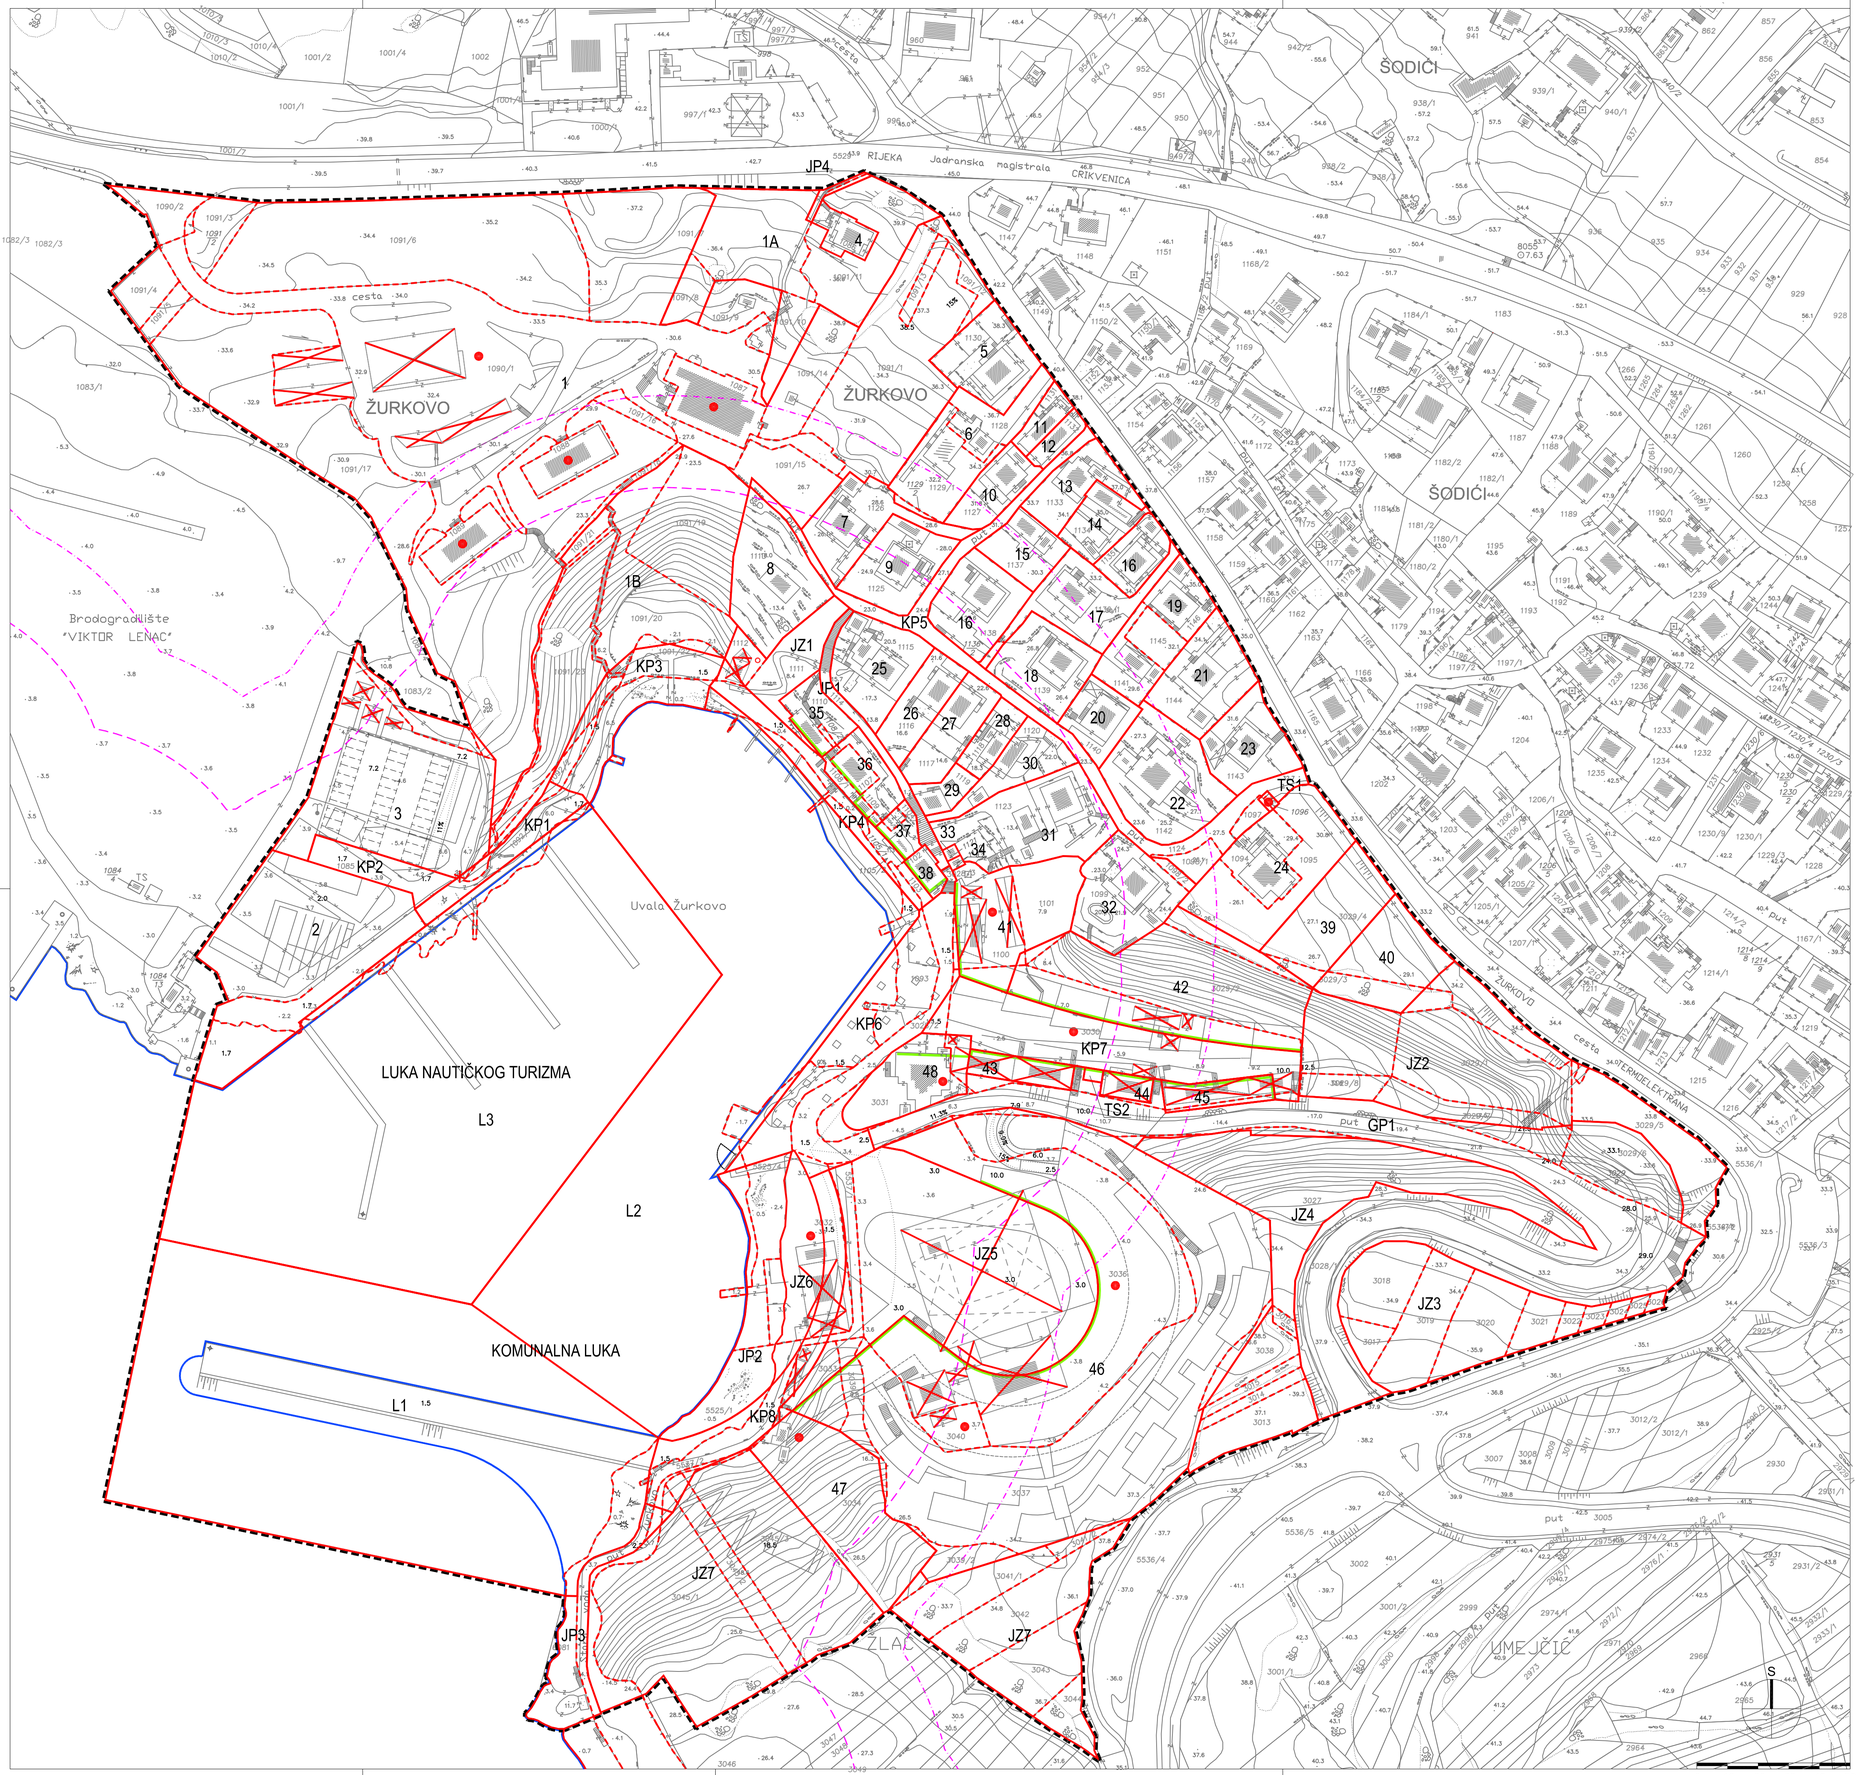


0 10 20 30 40 50m

LEGENDA:

- GRANICA OBUHVATA
- LINIJA OBALE
  - linija 70 m od obale
  - linija 100 m od obale
- PLANIRANI REGULACIONI PRAVCI
- PLANIRANE GRANICE GRAĐEVINSKIH ČESTICA
- POSTOJEĆE GRANICE GRAĐEVINSKIH ČESTICA KOJE SE UKIDAJU
- GRAĐEVINSKA ČESTICA POSTOJEĆIH GRAĐEVINA KOJOJ SE PLANOM MIJENJA GRANICA
- GRAĐEVINE KOJE SE RUŠE
- 1, 2, 3 - 48 — OZNAKE GRAĐEVINSKIH ČESTICA
- TS1, TS2 — OZNAKE GRAĐEVINSKIH ČESTICA TRAFOSTANICA
- JZ1 - JZ7 — OZNAKA GRAĐEVINSKE ČESTICE JAVNIH ZELENIH POVRŠINA
- JP1 - JP4 — OZNAKA GRAĐEVINSKE ČESTICE JAVNIH PJEŠAČKIH POVRŠINA
- KP1-KP8 — OZNAKA GRAĐEVINSKE ČESTICE JAVNIH KOLNO-PJEŠAČKIH POVRŠINA
- GP1 — OZNAKA GRAĐEVINSKE ČESTICE GRADSKE CESTE
- L1 - L3 — OZNAKA POVRŠINA UNUTAR KOJIH JE MOGUĆA GRADNJA LUKE

PRIMORSKO-GORANSKA ŽUPANIJA

OPĆINA KOSTRENA

Naziv prostornog plana:

DETALJNI PLAN UREĐENJA " UVALA ŽURKOVO "

KONAČNI PRIJEDLOG PLANA

Naziv kartografskog prikaza:

UVJETI GRADNJE

Broj kartografskog prikaza: **4.1.**	*Mjerilo kartografskog prikaza:* **1 : 1000**
Odluka općinskog vijeća o izradi Detaljnog plana uređenja "Uvala Žurkovo" u Kostreni Službene novine PGZ broj 11/2010.	*Odluka općinskog vijeća o donošenju Detaljnog plana uređenja "Uvala Žurkovo" u Kostreni Službene novine PGZ broj __/__.*
Javna rasprava (datum objave): Novi list od 18. 06. 2012.	*Javni uvid održan: od 27.06.2012. do 26.07.2012.*
Pečat tijela odgovornog za provođenje javne rasprave: *M.P.*	*Odgovorna osoba za provođenje javne rasprave:* ..... *Miroslav Uljan*

Suglasnost na plan:
Ministarstvo za zaštitu okoliša, prostorno uređenje i graditeljstvo, prema članku 97. Zakona o prostornom uređenju i gradnji (NN 76/07), klasa: _____ broj: _____ datum: __.__.20__.

Pravna osoba koja je izradila plan:

Arhitektonski ured ZiD d.o.o. , Zagreb, Đorđićeva 16

Pečat pravne osobe koja je izradila plan: *M.P.*	*Odgovorna osoba:* ..... *Damir Novoselec, ovlašteni arhitekt*

Koordinator izrade plana: *Damir Novoselec ovlašteni arhitekt*

Stručni tim u izradi plana:

Damir Vitković ovlašteni arhitekt
Ognjen Bergam dipl.ing.el.
Milan Zahrastnik ing.stroj.

Pečat općinskog vijeća: *M.P.*	*Predsjednik općinskog vijeća:* .....
Istovjetnost prostornog plana s izvornikom ovjerava:	*Pečat nadležnog tijela:* *M.P.*