

M 1 : 2000

OPĆINA KOSTRENA

IZMJENE I DOPUNE URBANISTIČKOG PLANA UREĐENJA GRAĐEVINSKOG PODRUČJA POSLOVNE NAMJENE K-3 ŠOIĆI

KARTOGRAFSKI PRIKAZ
2c. PROMETNA, ULIČNA I KOMUNALNA
INFRASTRUKTURNA MREŽA - ELEKTROENERGETIKA,
TELEKOMUNIKACIJE I PLINOOPSKRBA

TUMAČ PLANSKOG ZNAKOVLJA

0. GRANICE

OSTALE GRANICE
--- GRANICA OBUHVATA UPU-a

1. ENERGETSKI SUSTAV

1.1. PROIZVODNJA I CJEVNI TRANSPORT NAFTI I PLINA

PLINOVOD

1.2. ELEKTROENERGETIKA

TRANSFORMATORSKA I RASKLOPNA POSTROJENJA

POSTOJEĆA TRAFOSTANICA

PLANIRANA TRAFOSTANICA

ELEKTROPRIJENOSNI UREĐAJI

10kV VOD


4. POŠTA I TELEKOMUNIKACIJE

4.2. JAVNE TELEKOMUNIKACIJE

VODOVI I KANALI

postiplan

TRASA TELEKOMUNIKACIJSKE KANALIZACIJE

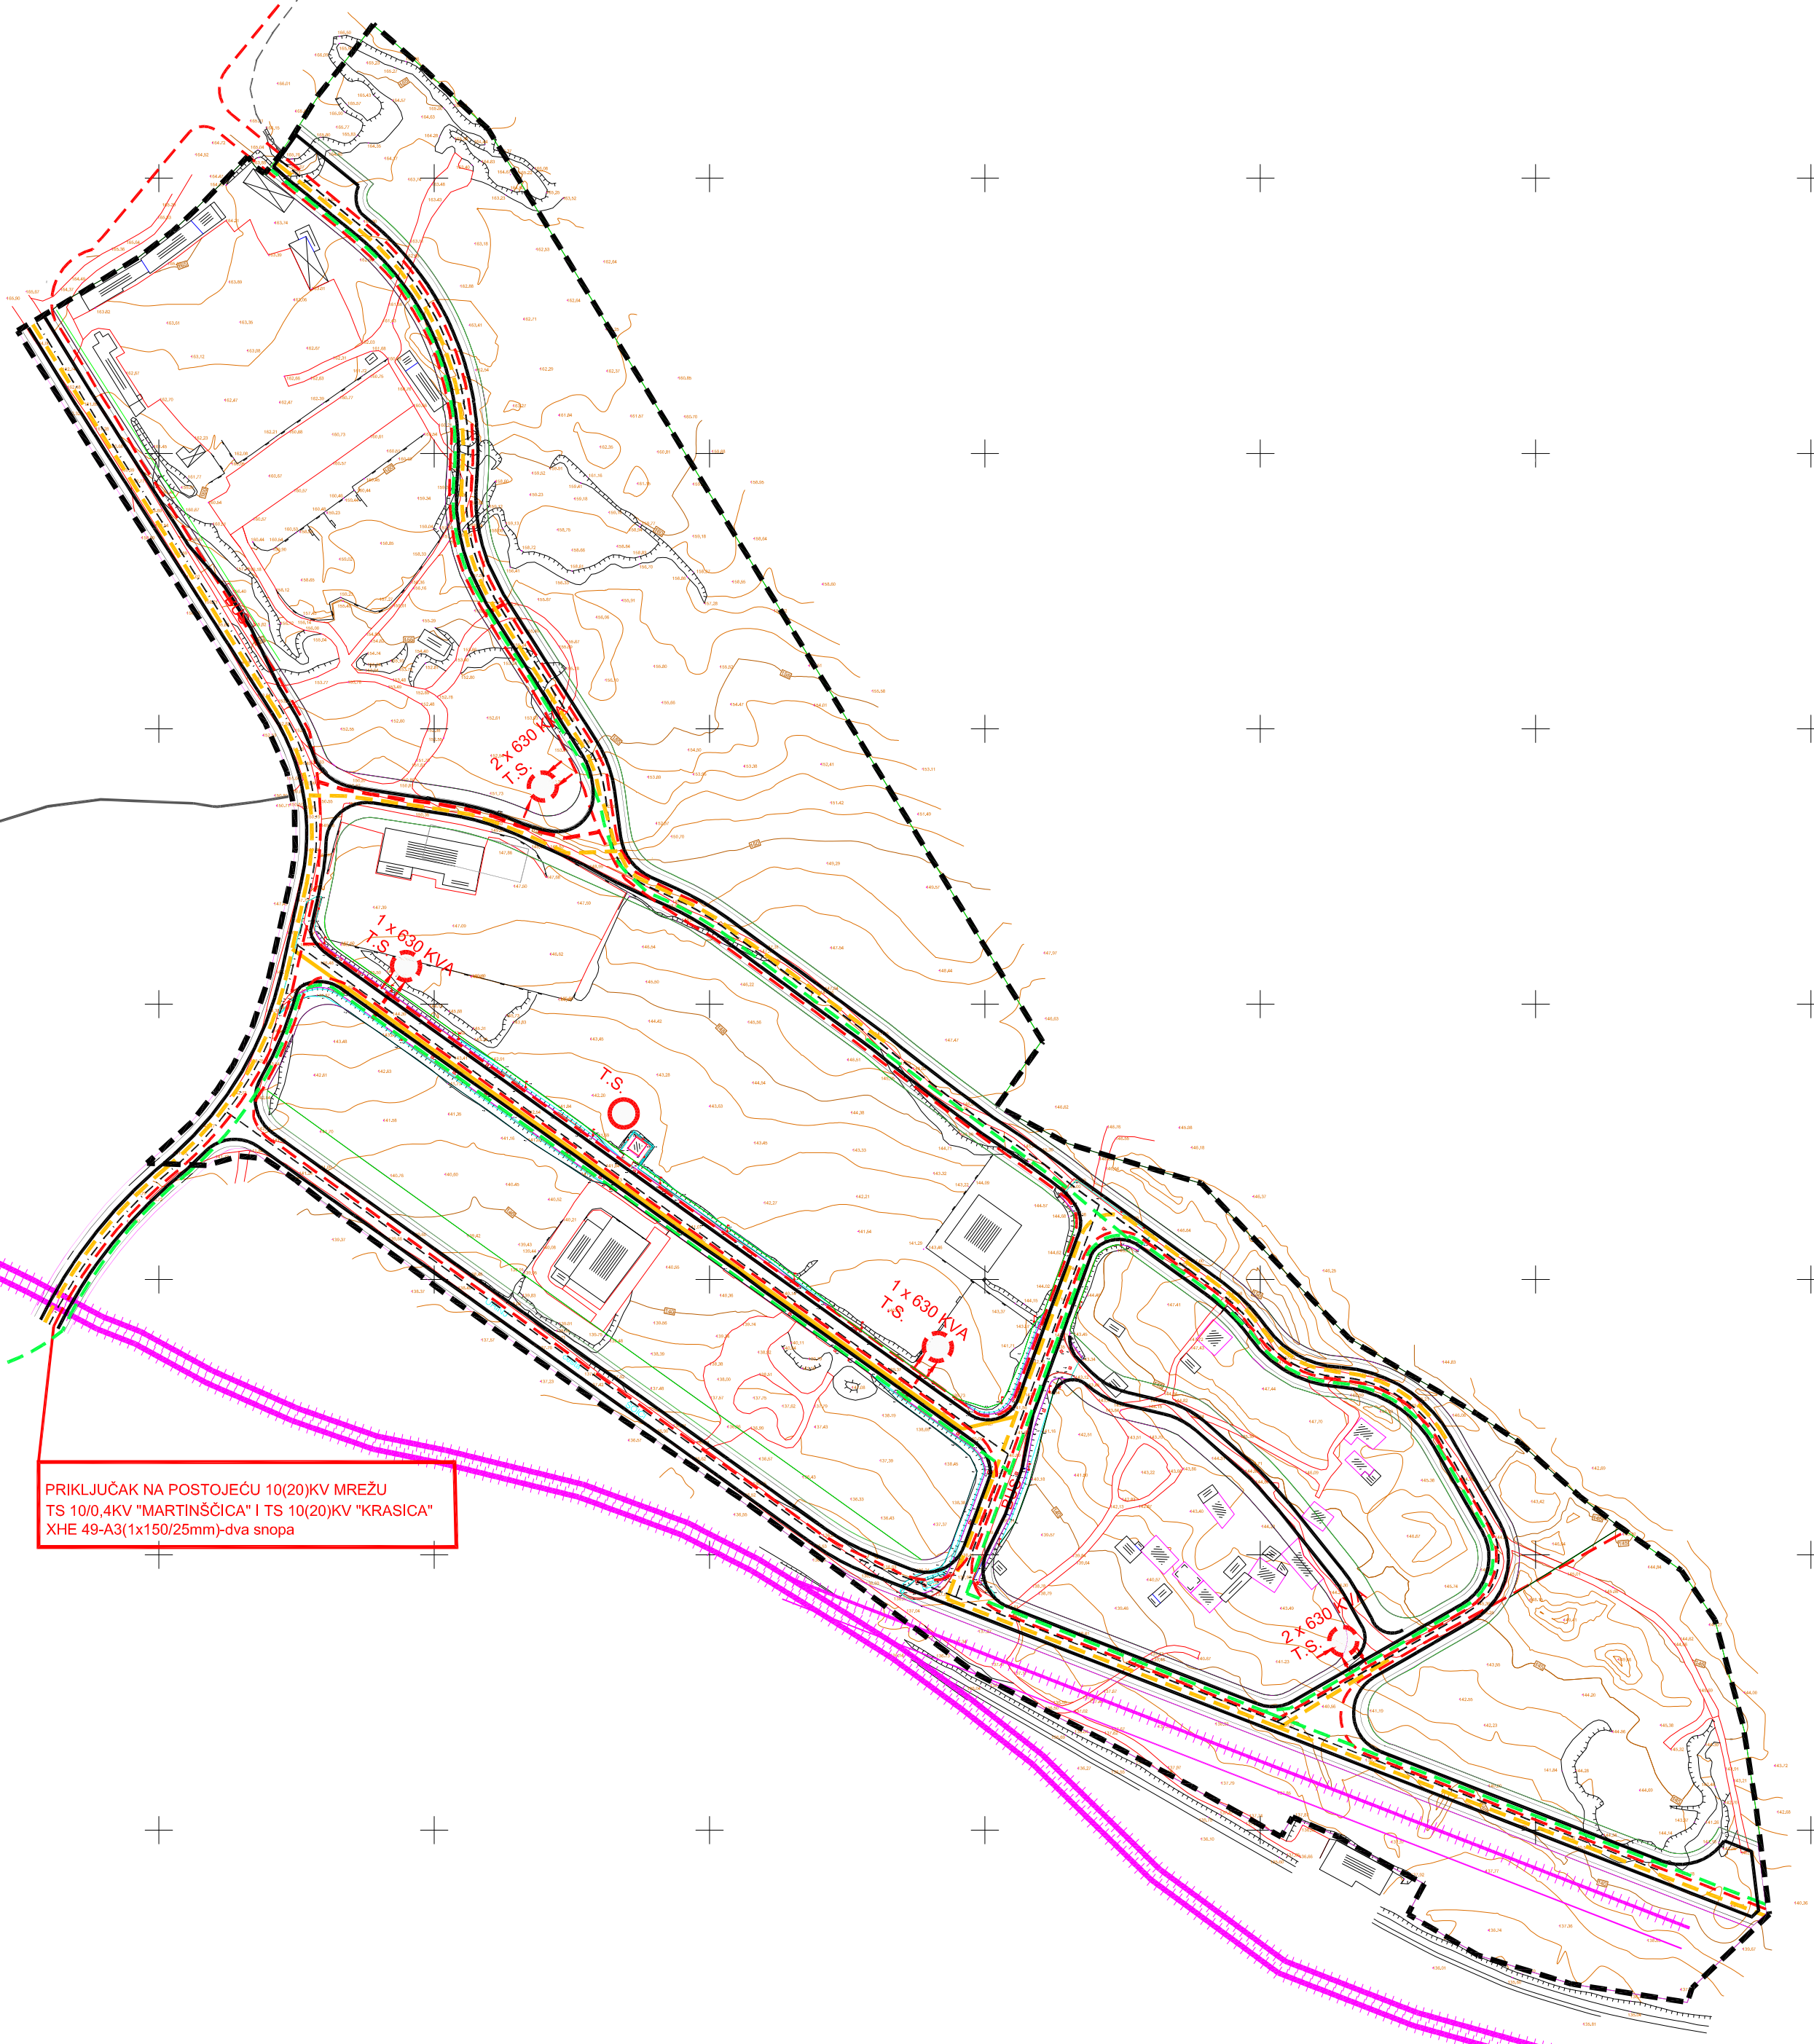

PRIKLJUČAK NA POSTOJEĆU 10/20KV MREŽU
TS 10/0.4KV "MARTINŠČICA" I TS 10/20KV "KRASICA"
XHE 49-A3(1x150/25mm)-dva snopa

Županija: PRIMORSKO - GORANSKA ŽUPANIJA	
Općina/grad: OPĆINA KOSTRENA	
Naziv prostornog plana: IZMJENE I DOPUNE UPU GRAĐEVINSKOG PODRUČJA POSLOVNE NAMJENE K-3 ŠOIĆI	
Naziv kartografskog prikaza: PROMETNA, ULIČNA I KOMUNALNA INFRASTRUKTURNA MREŽA ELEKTROENERGETIKA, TELEKOMUNIKACIJE I PLINOOPSKRBA	
Broj kartografskog prikaza: 2c.	Mjerna kartografskog prikaza: 1 : 2000
Program mjera za unapređenje stanja u prostoru Općine Kostrena (naziv i opis): Službene novine PGŽ, br. 26/05.	Općina predstavničkog tijela o donošenju plana (službene novine): Službene novine PGŽ, br. 14/08.
Javna rasprava (datum objave): Objavljena u "Novom listu" 25.08.2007.	Javni kviz održan od: 03.09.2007. do 18.09.2007.
Pečat tijela odgovornog za provođenje javne rasprave: (ime, prezime i potpis)	Odgovorna osoba za provođenje javne rasprave: Nečehnik: MIROSLAV ULJAN, kap.
Suglasnost na plan prema članku 45a Zakona o prostornom uređenju ("Narodne novine" br. 30/04, 68/06, 61/00 i 32/02 i 10/04) i članka 325 Zakona o prostornom uređenju i gradnji ("Narodne novine" br. 76/07) broj suglasnosti klasa : 350-02/07-04/212	datum: 21. ožujka 2008.
Pravna osoba/tijelo koje je izradilo plan: "STUDIO REMIK", d.o.o., Rijeka	
Pečat pravne osobe/tijela koje je izradilo plan: (ime, prezime i potpis)	Odgovorna osoba: JASENKA RECHNER dipl.Ing.arh.
Koordinator plana: GORDANA RAFAJLOVIĆ-DRAGOVIĆ, dipl.Ing.arh.	
Stručni tim u izradi plana: 1. GORDANA RAFAJLOVIĆ-DRAGOVIĆ, dipl.Ing.arh. 2. IGOR LONČAR, dipl.Ing.grad.	
Pečat predstavničkog tijela: (ime, prezime i potpis)	Predsjednik općinskog vijeća: SANJIN VRKIĆ
Izovjštinstvo ovog prostornog plana s izvornikom održava: (ime, prezime i potpis)	Pečat nadležnog tijela: (ime, prezime i potpis)