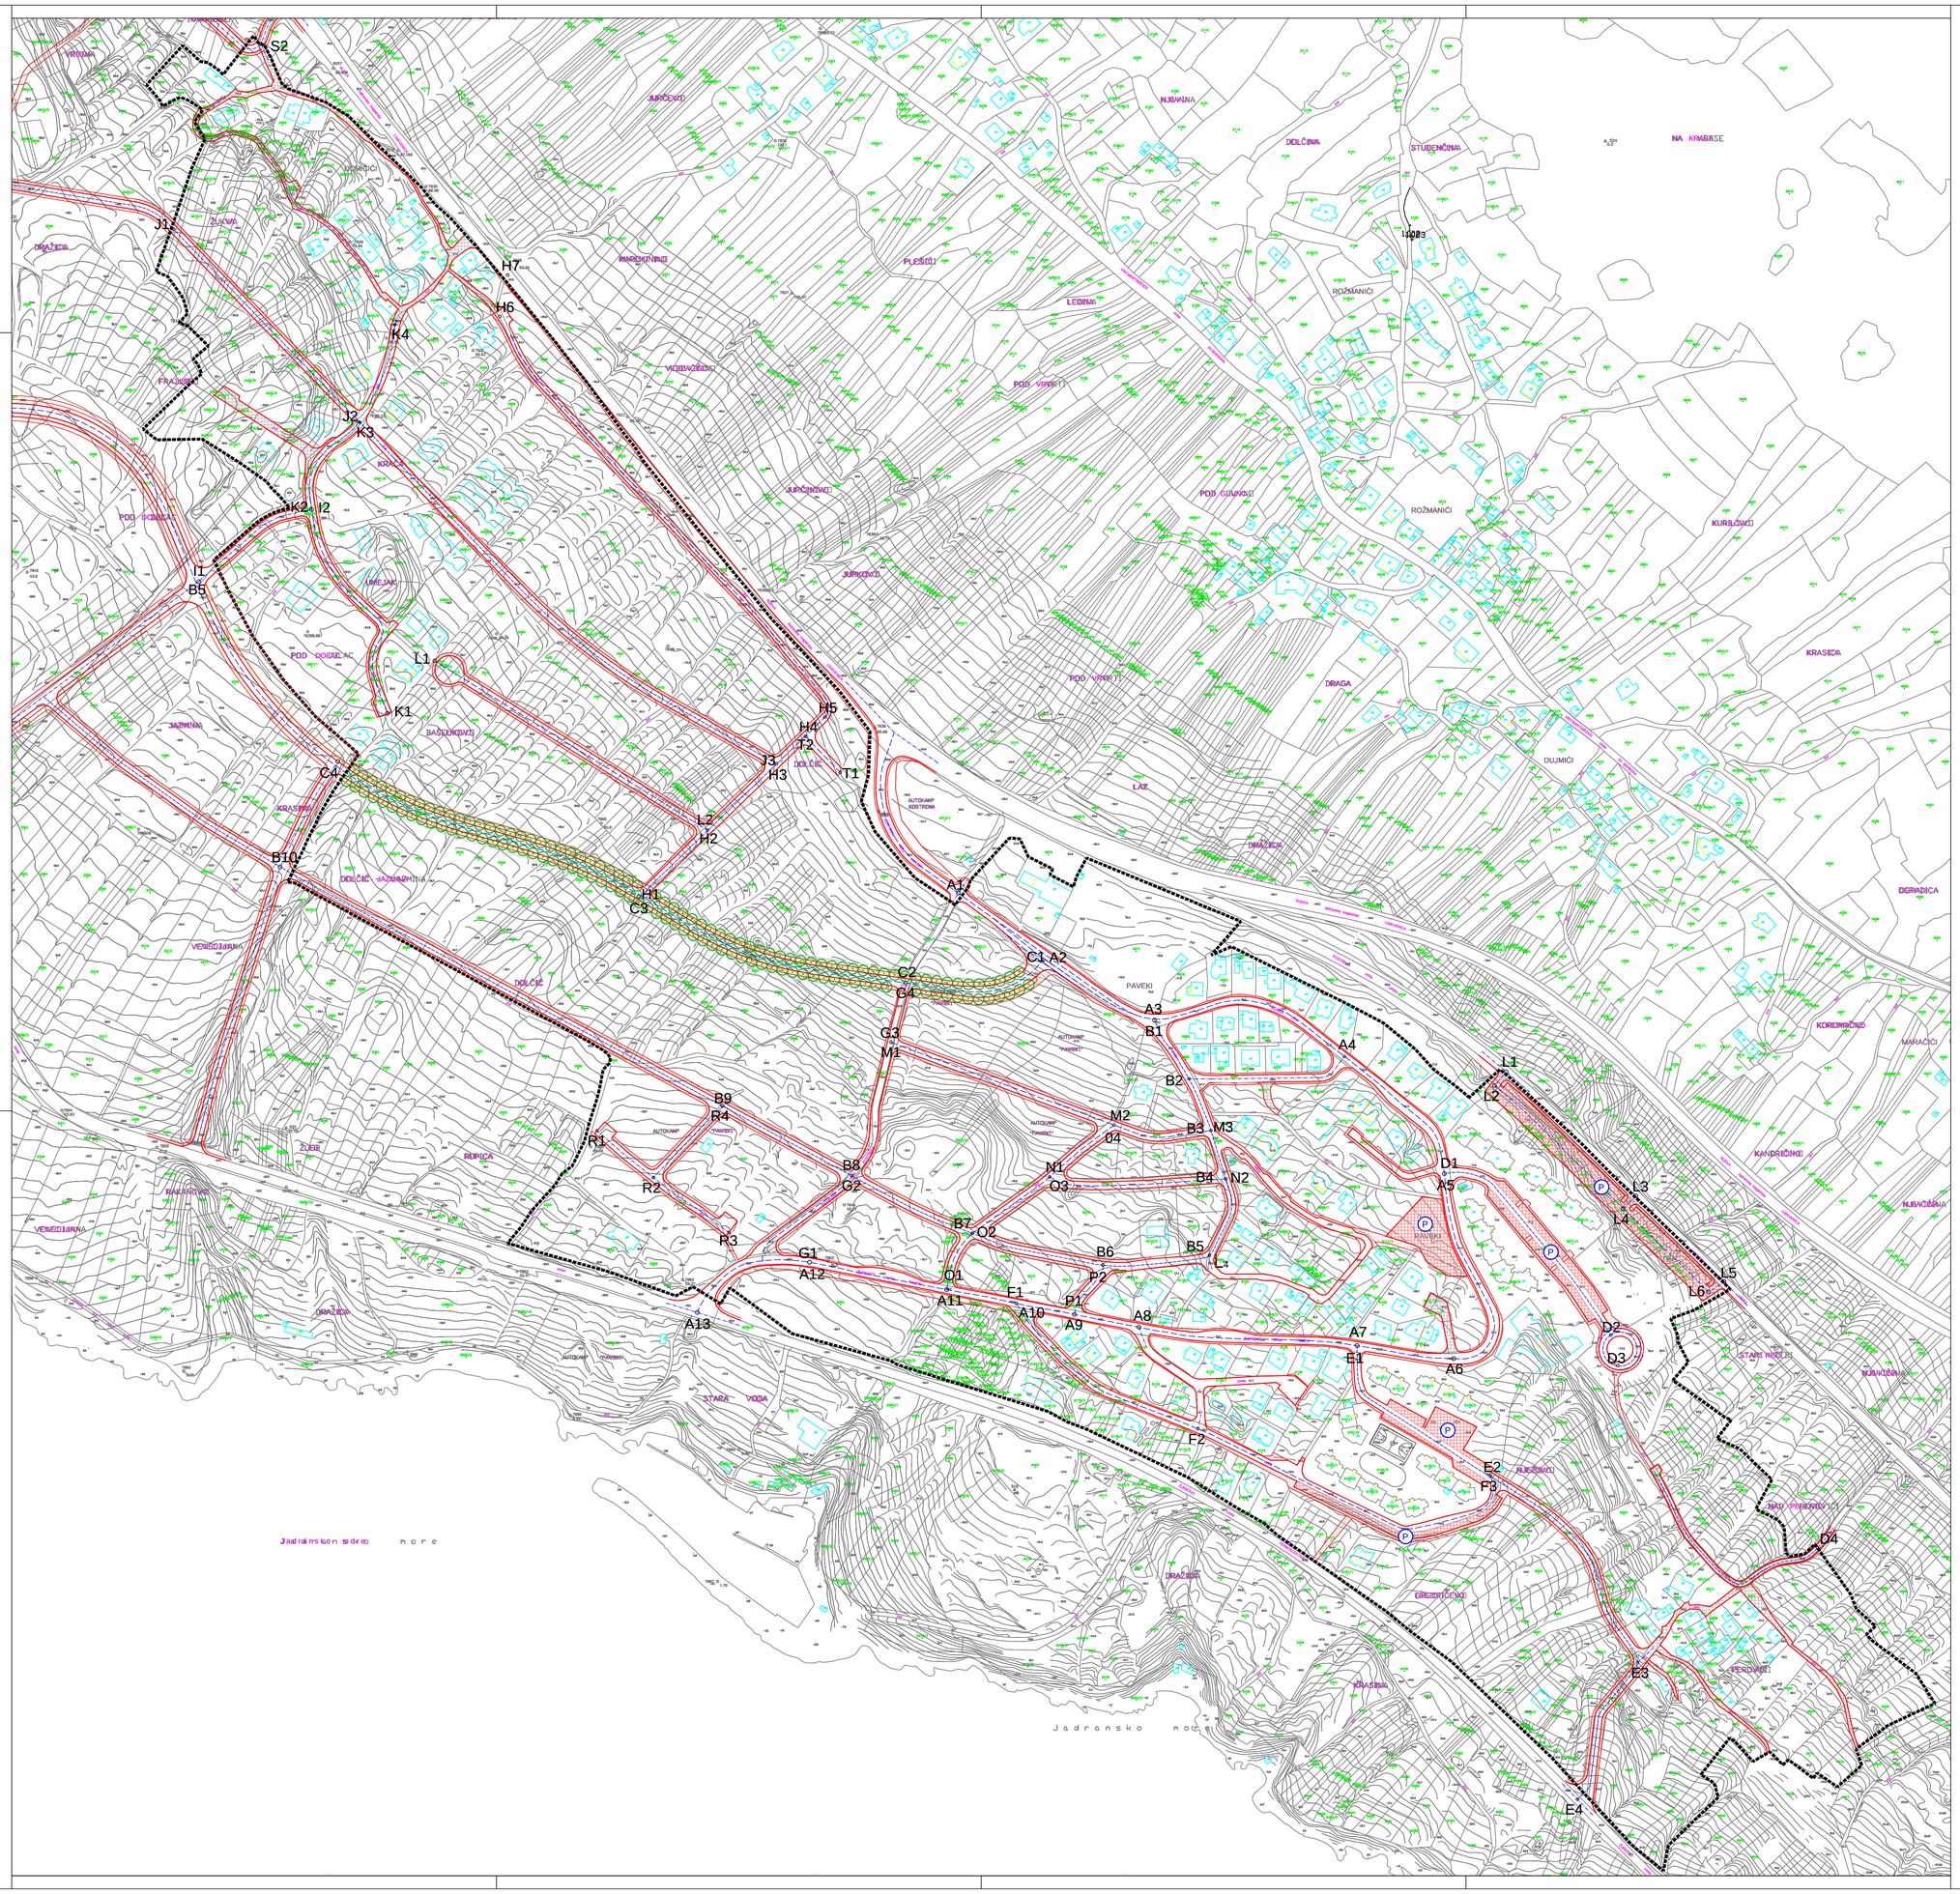

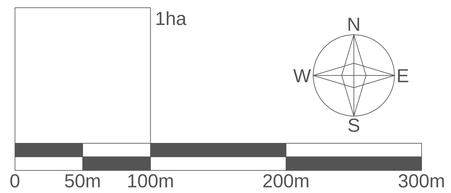

GRANICA OBUHVATA PLANA

ELEMENTI KONSTRUKCIJE CESTE:

OS CESTE

A1 OZNAKA DIONICE CESTE

OSTALI ELEMENTI CESTE:

RUBNJAK

OSTALI ELEMENTI

DRVORED

ZELENE POVRŠINE

KOLNO-PJEŠAČKE POVRŠINE

PJEŠAČKE POVRŠINE

JAVNO PARKIRALIŠTE

BICIKLISTIČKA STAZA

ULIČNA MREŽA:

GLAVNA MJESNA ULICA

SABIRNA ULICA

STAMBENA ULICA

KOLNO-PJEŠAČKA POVRŠINA

Županija **PRIMORSKO-GORANSKA**	
Općina **KOSTRENA**	
Naziv prostornog plana: **I. izmjene i dopune UPU građevinskog područja naselja N-3**	
Faza: **Prijedlog plana za javnu raspravu**	
Naziv kartografskog prikaza: PROMETNA, ULIČNA I KOMUNALNA INFRASTRUKTURNA MREŽA - CESTE, ULICE I JAVNE PROMETNE POVRŠINE	
Broj kartografskog prikaza: 2.1.	*Mjerilo kartografskog prikaza:* **1:2000**
Odluka o izradi prostornog plana *Sl. novine Općine Kostrena broj 9/17 i 4/18*	*Odluka predstavničkog tijela o donošenju plana*
Javna rasprava (datum objave): *Novi list od 13. lipnja 2018.*	*Javni uvid održan* *od: 21. lipnja 2018.* *do: 6. srpnja 2018.*
Pečat upravnog tijela odgovornog za provođenje javne rasprave:	*Odgovorna osoba za provođenje javne rasprave:* *Pročelnik jedinstvenog upravnog odjela:* *Egon Dujmić, dipl. ing. građ.* *(ime, prezime i potpis)*
Suglasnost na plan prema članku 108. Zakona o prostornom uređenju (Narodne novine br. 153/13, 65/17)	
broj suglasnosti KLASA:	*datum:*
Pravna osoba koja je izradila plan: **PLAN 21 d.o.o., Proluz M. K. Kozulić 4, 51000 Rijeka**	PLAN21
Pečat pravne osobe koja je izradila plan:	*Odgovorna osoba:* **BOJAN BILIĆ, dipl.ing.arh.** *(ime, prezime i potpis)*
Odgovorni voditelj : **BOJAN BILIĆ, dipl.ing.arh. - ovlašteni arhitekt - urbanist**	
Stručni tim u izradi plana: 1. BOJAN BILIĆ, dipl.ing.arh. 2. ANA ĐURĐEK KUGA, dipl.ing.arh. 3. ANJA MAGLICA, mag.ing.aedif. 4. 5.	*Suradnici:* 1. DALIBOR ĆIKOVIĆ, mag.ing.aedif. 2. HRVOJE STRČIĆ, dipl.iur. 3. SANJA ZLOH, dipl.oec. 4. BIA GEC, mag.ing.prosp.arch. 5.
Pečat predstavničkog tijela:	*Predsjednik predstavničkog tijela:* *Dražen Soldan* *(ime, prezime i potpis)*
Istovjetnost ovog prostornog plana s izvornikom ovjerava: *(ime, prezime i potpis)*	*Pečat nadležnog upravnog tijela:*