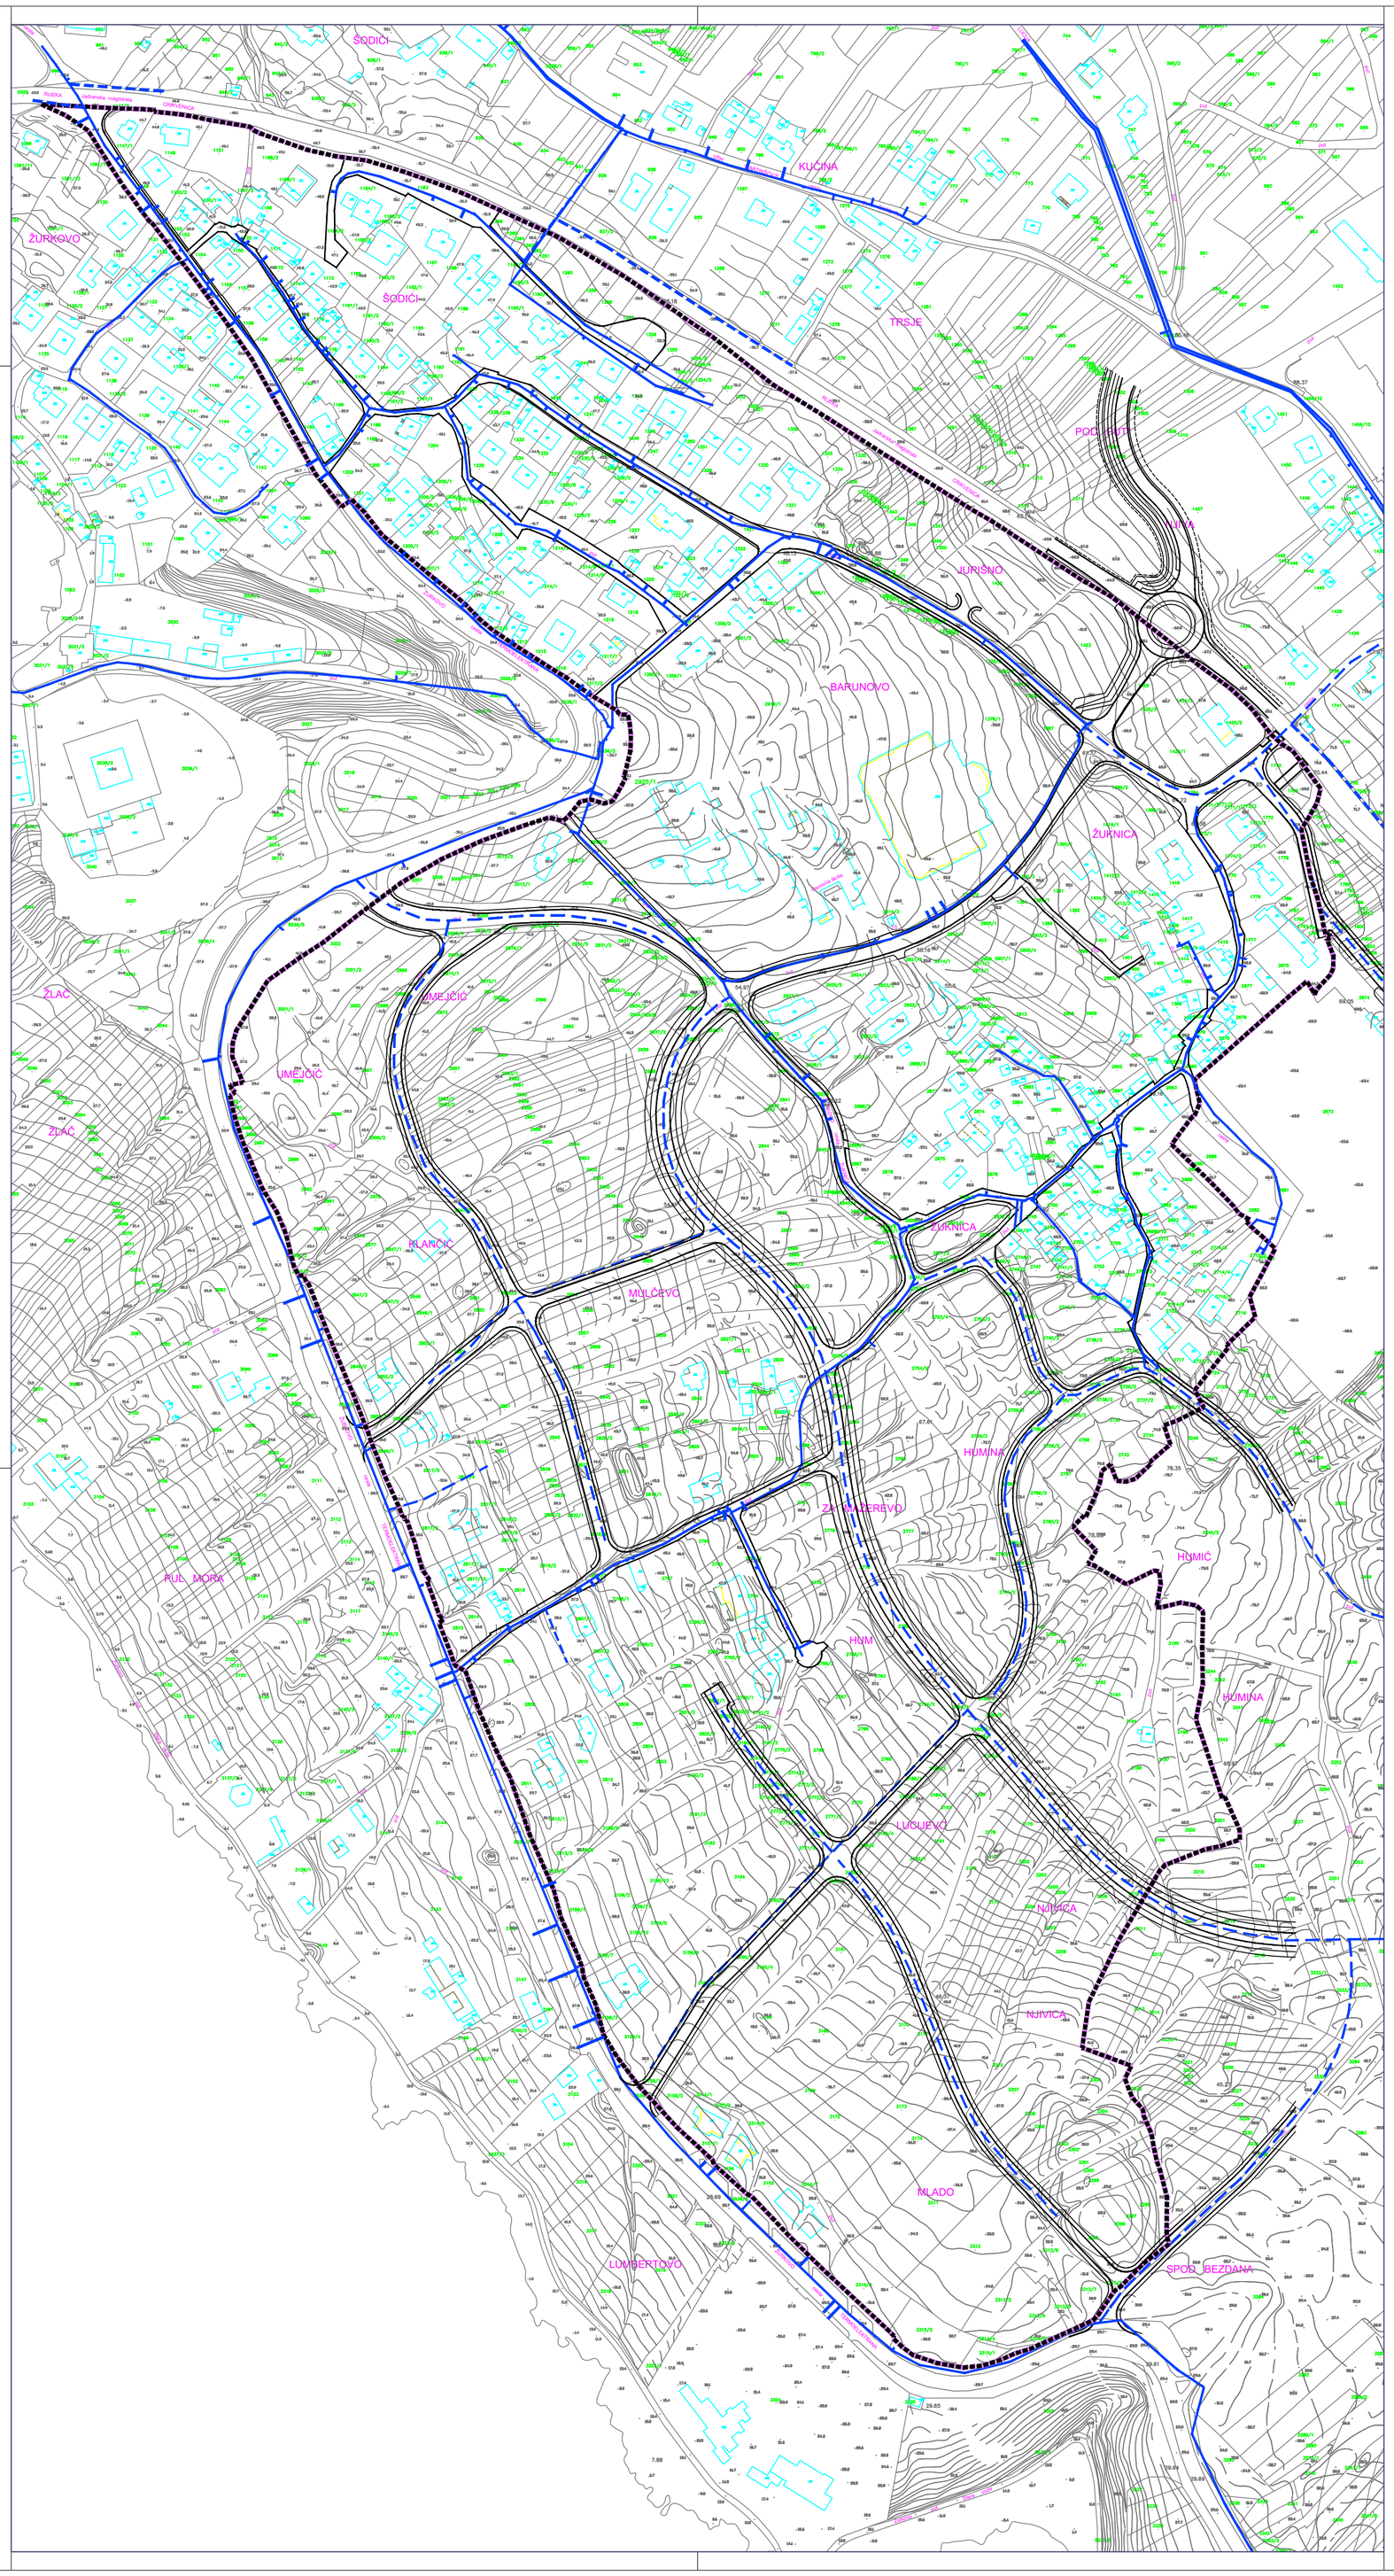

1ha

N
W
E
S

0 50m 100m 200m 300m

GRANICE

GRANICA OBUHVATA PLANA

GRANICA GRAĐEVINSKOG PODRUČJA NASELJA

VODOVOD - postojeći

VODOVOD - planirani

POVRŠINE PROMETNICA

Županija **PRIMORSKO-GORANSKA**

Općina **KOSTRENA**

Naziv prostornog plana: **I. izmjene i dopune UPU građevinskog područja naselja N-1**

Naziv kartografskog prikaza:
PROMETNA, ULIČNA I KOMUNALNA INFRASTRUKTURNA MREŽA
- VODOOPSKRBA

Broj kartografskog prikaza: **2.2.**	*Mjerilo kartografskog prikaza:* **1:2000**
Odluka o izradi prostornog plana *Sl. novine Općine Kostrena broj 9/17 i 4/18*	*Odluka predstavničkog tijela o donošenju plana* *SN Općine Kostrena broj 3/19 od 05. travnja 2019.*
Javna rasprava (datum objave): *Novi list od 13. lipnja 2018.*	*Javni uvid održan* *od: 21. lipnja 2018.* *do: 06. srpnja 2018.*
Pečat upravnog tijela odgovornog za provođenje javne rasprave:	*Odgovorna osoba za provođenje javne rasprave:* **DARIO MODRIĆ, struč. spec. ing. aedif.** *(ime, prezime i potpis)*

Suglasnost na plan prema članku 108. Zakona o prostornom uređenju
("Narodne novine",br. 153/13, 65/17 i 114/18)
broj suglasnosti KLASA: 350-02/18-13/71 Ur. broj: 531-05-1-18-04 datum: 08. veljače 2019.

Pravna osoba koja je izradila plan:

PLAN 21 d.o.o., Prolaz M. K. Kozulić 4, 51000 Rijeka

Pečat pravne osobe koja je izradila plan:	*Odgovorna osoba:* **BOJAN BILIĆ, dipl.ing.arh.** *(ime, prezime i potpis)*

Odgovorni voditelj :
BOJAN BILIĆ, dipl.ing.arh. - ovlašteni arhitekt - urbanist

Stručni tim u izradi plana:	*Suradnici:*
1. BOJAN BILIĆ, dipl.ing.arh.	1. DALIBOR ĆIKOVIĆ, mag.ing.aedif.
2. ANA ĐURĐEK KUGA, dipl.ing.arh.	2. HRVOJE STRČIĆ, dipl.iur.
3. ANJA MAGLICA, mag.ing.aedif.	3. SANJA ZLOH, dipl.oec.
4. JANA VEHOVEC, mag.ing.aedif.	4. BIA GEC, mag.ing.prosp.arch.
5.	5.

Pečat predstavničkog tijela:	*Predsjednik Općinskog vijeća:* *DRAŽEN SOLDAN* *(ime, prezime i potpis)*
Istovjetnost ovog prostornog plana s izvornikom ovjerava: *(ime, prezime i potpis)*	*Pečat nadležnog upravnog tijela:*