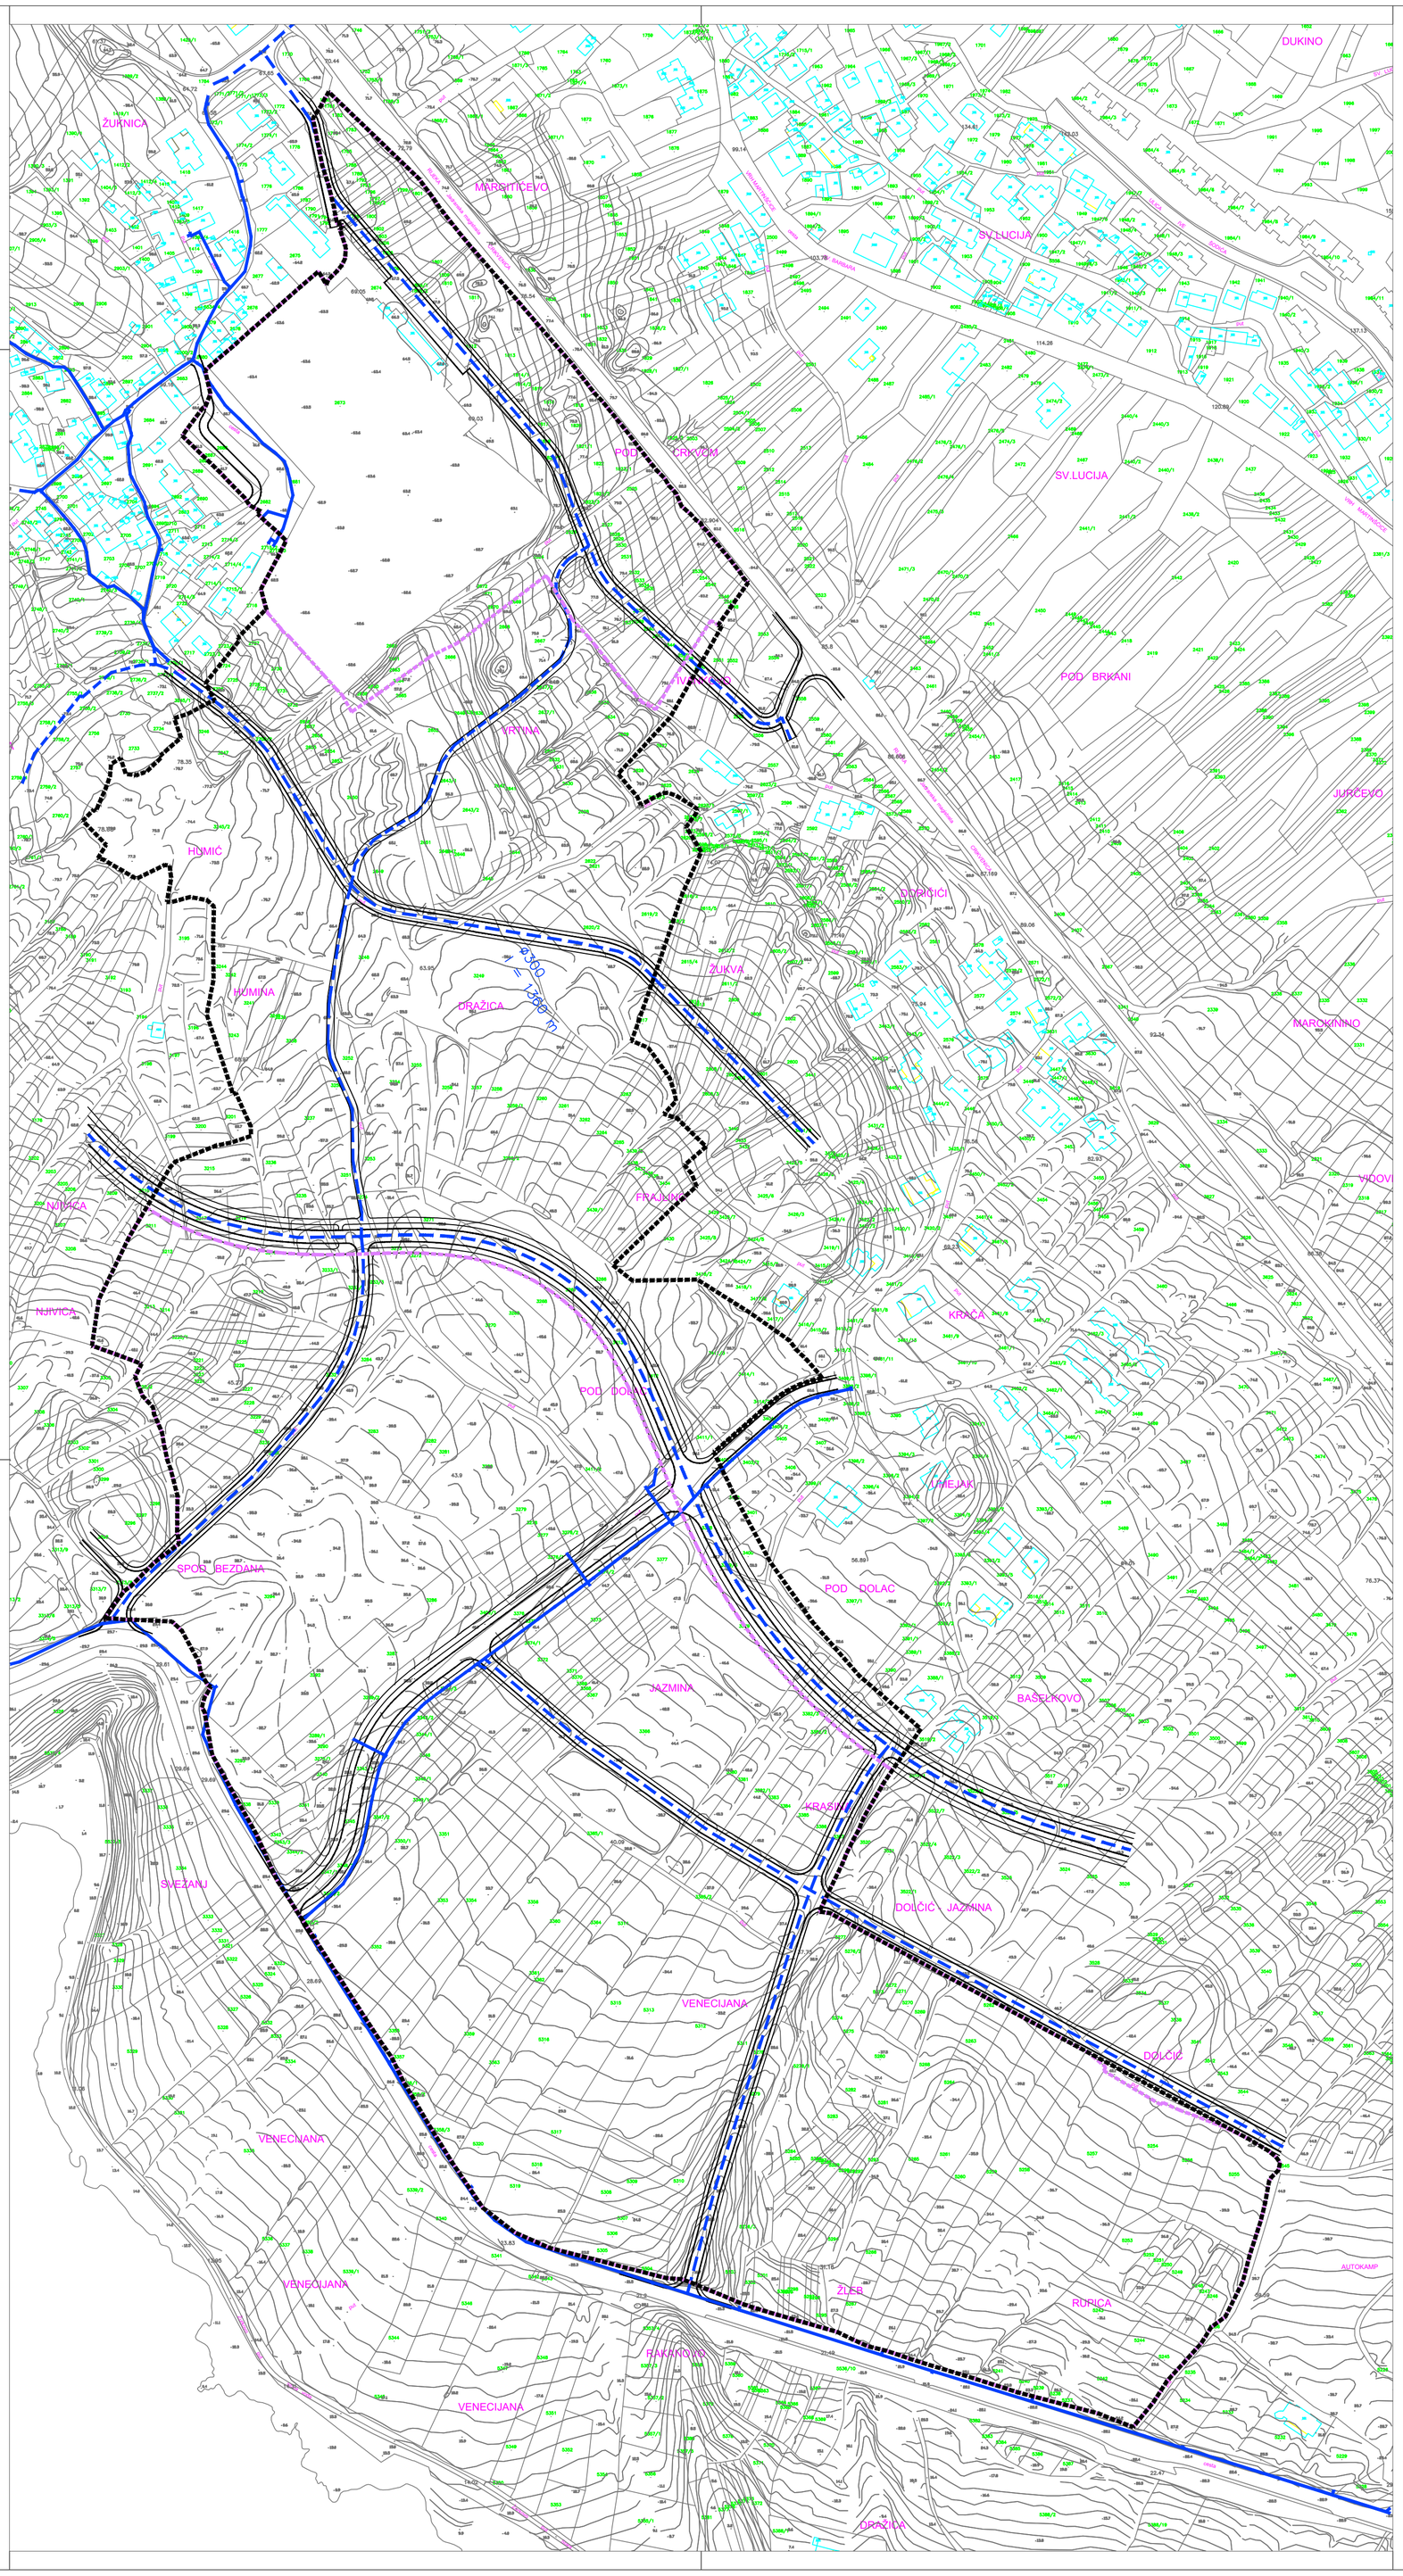

1ha

N
W E
S

0 50m 100m 200m 300m

GRANICE

GRANICA OBUHVATA PLANA

GRANICA GRAĐEVINSKOG PODRUČJA

INFRASTRUKTURNE GRAĐEVINE - PROMETNICE

VODOVOD - postojeći

VODOVOD - planirani

ø300 OPIS

Županija	*PRIMORSKO-GORANSKA*
Općina	*OPĆINA KOSTRENA*
Naziv prostornog plana:	**IZMJENE I DOPUNE URBANISTIČKOG PLANA UREĐENJA GRAĐEVINSKOG PODRUČJA ZA SPORTSKO - REKREACIJSKU NAMJENU R-1 U KOSTRENI**
Naziv kartografskog prikaza:	**PROMETNA, ULIČNA I KOMUNALNA INFRASTRUKTURNA MREŽA--VODOOPSKRBA**
Broj kartografskog prikaza: **2.2**	*Mjerilo kartografskog prikaza:* 1:2000

Odluka o izradi prostornog plana **Sl. n. Općine Kostrena br. 2/15, od 17. ožujka 2015.** **Sl. n. Općine Kostrena br. 4/18, od 28. ožujka 2018.**	*Odluka predstavničkog tijela o donošenju plana* **Sl. n. Općine Kostrena br. 3/19, od 05. travnja 2019.**	
Javna rasprava (datum objave): **Novi List, od 23. lipnja 2015.** **Novi List, od 13. lipnja 2018.**	*Javni uvid održan:* *od:* **06. srpnja 2015.** *do:* **21. srpnja 2015.**	*Ponovni javni uvid održan:* *od:* **21. lipnja 2018.** *do:* **06. srpnja 2018.**
Pečat upravnog tijela odgovornog za provođenje javne rasprave:	*Odgovorna osoba za provođenje javne rasprave:* **DARIO MODRIĆ, struč. spec. ing. aedif.** *(ime, prezime i potpis)*	

Suglasnost na plan prema članku 108. Zakona o prostornom uređenju ("Narodne novine",br. 153/13, 65/17 i 114/18)
broj suglasnosti KLASA: 350-02/18-13/69 *Ur. broj:* 531-05-1-18-04 *datum:* 11. veljače 2019.

Pravna osoba koja je izradila plan: **PLAN 21 d.o.o., Prolaz Marije K. Kozulić 4, 51000 Rijeka**	PLAN21
Pečat pravne osobe koja je izradila plan:	*Odgovorna osoba:* **BOJAN BILIĆ, dipl.ing.arh.** *(ime, prezime i potpis)*

Odgovorni voditelj izrade prostornog plana:
BOJAN BILIĆ, dipl.ing.arh. - ovlašteni arhitekt - urbanist

Stručni tim u izradi plana:	*Suradnici:*
1. **BOJAN BILIĆ, dipl.ing.arh.**	1. **DALIBOR ĆIKOVIĆ, mag.ing.aedif.**
2. **ANA ĐURĐEK KUGA, dipl.ing.arh.**	2. **LOVRO MATKOVIĆ, dipl.ing.el.**
3. **ANJA MAGLICA, mag.ing.aedif.**	3. **HRVOJE STRČIĆ, dipl.iur.**
4. **JANA VEHOVEC, mag.ing.aedif.**	4. **SANJA ZLOH, dipl.oec.**
	5. **BIA GEC, mag.ing.prosp.arch.**

Pečat predstavničkog tijela:	*Predsjednik Općinskog vijeća:* **DRAŽEN SOLDAN** *(ime, prezime i potpis)*
Istovjetnost ovog prostornog plana s izvornikom ovjerava: *(ime, prezime i potpis)*	*Pečat nadležnog upravnog tijela:*