
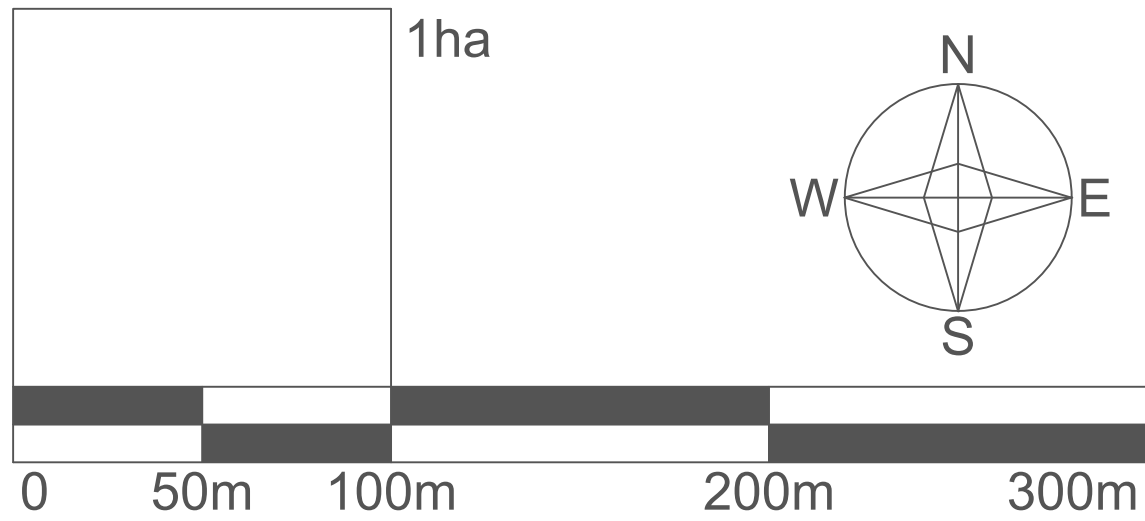


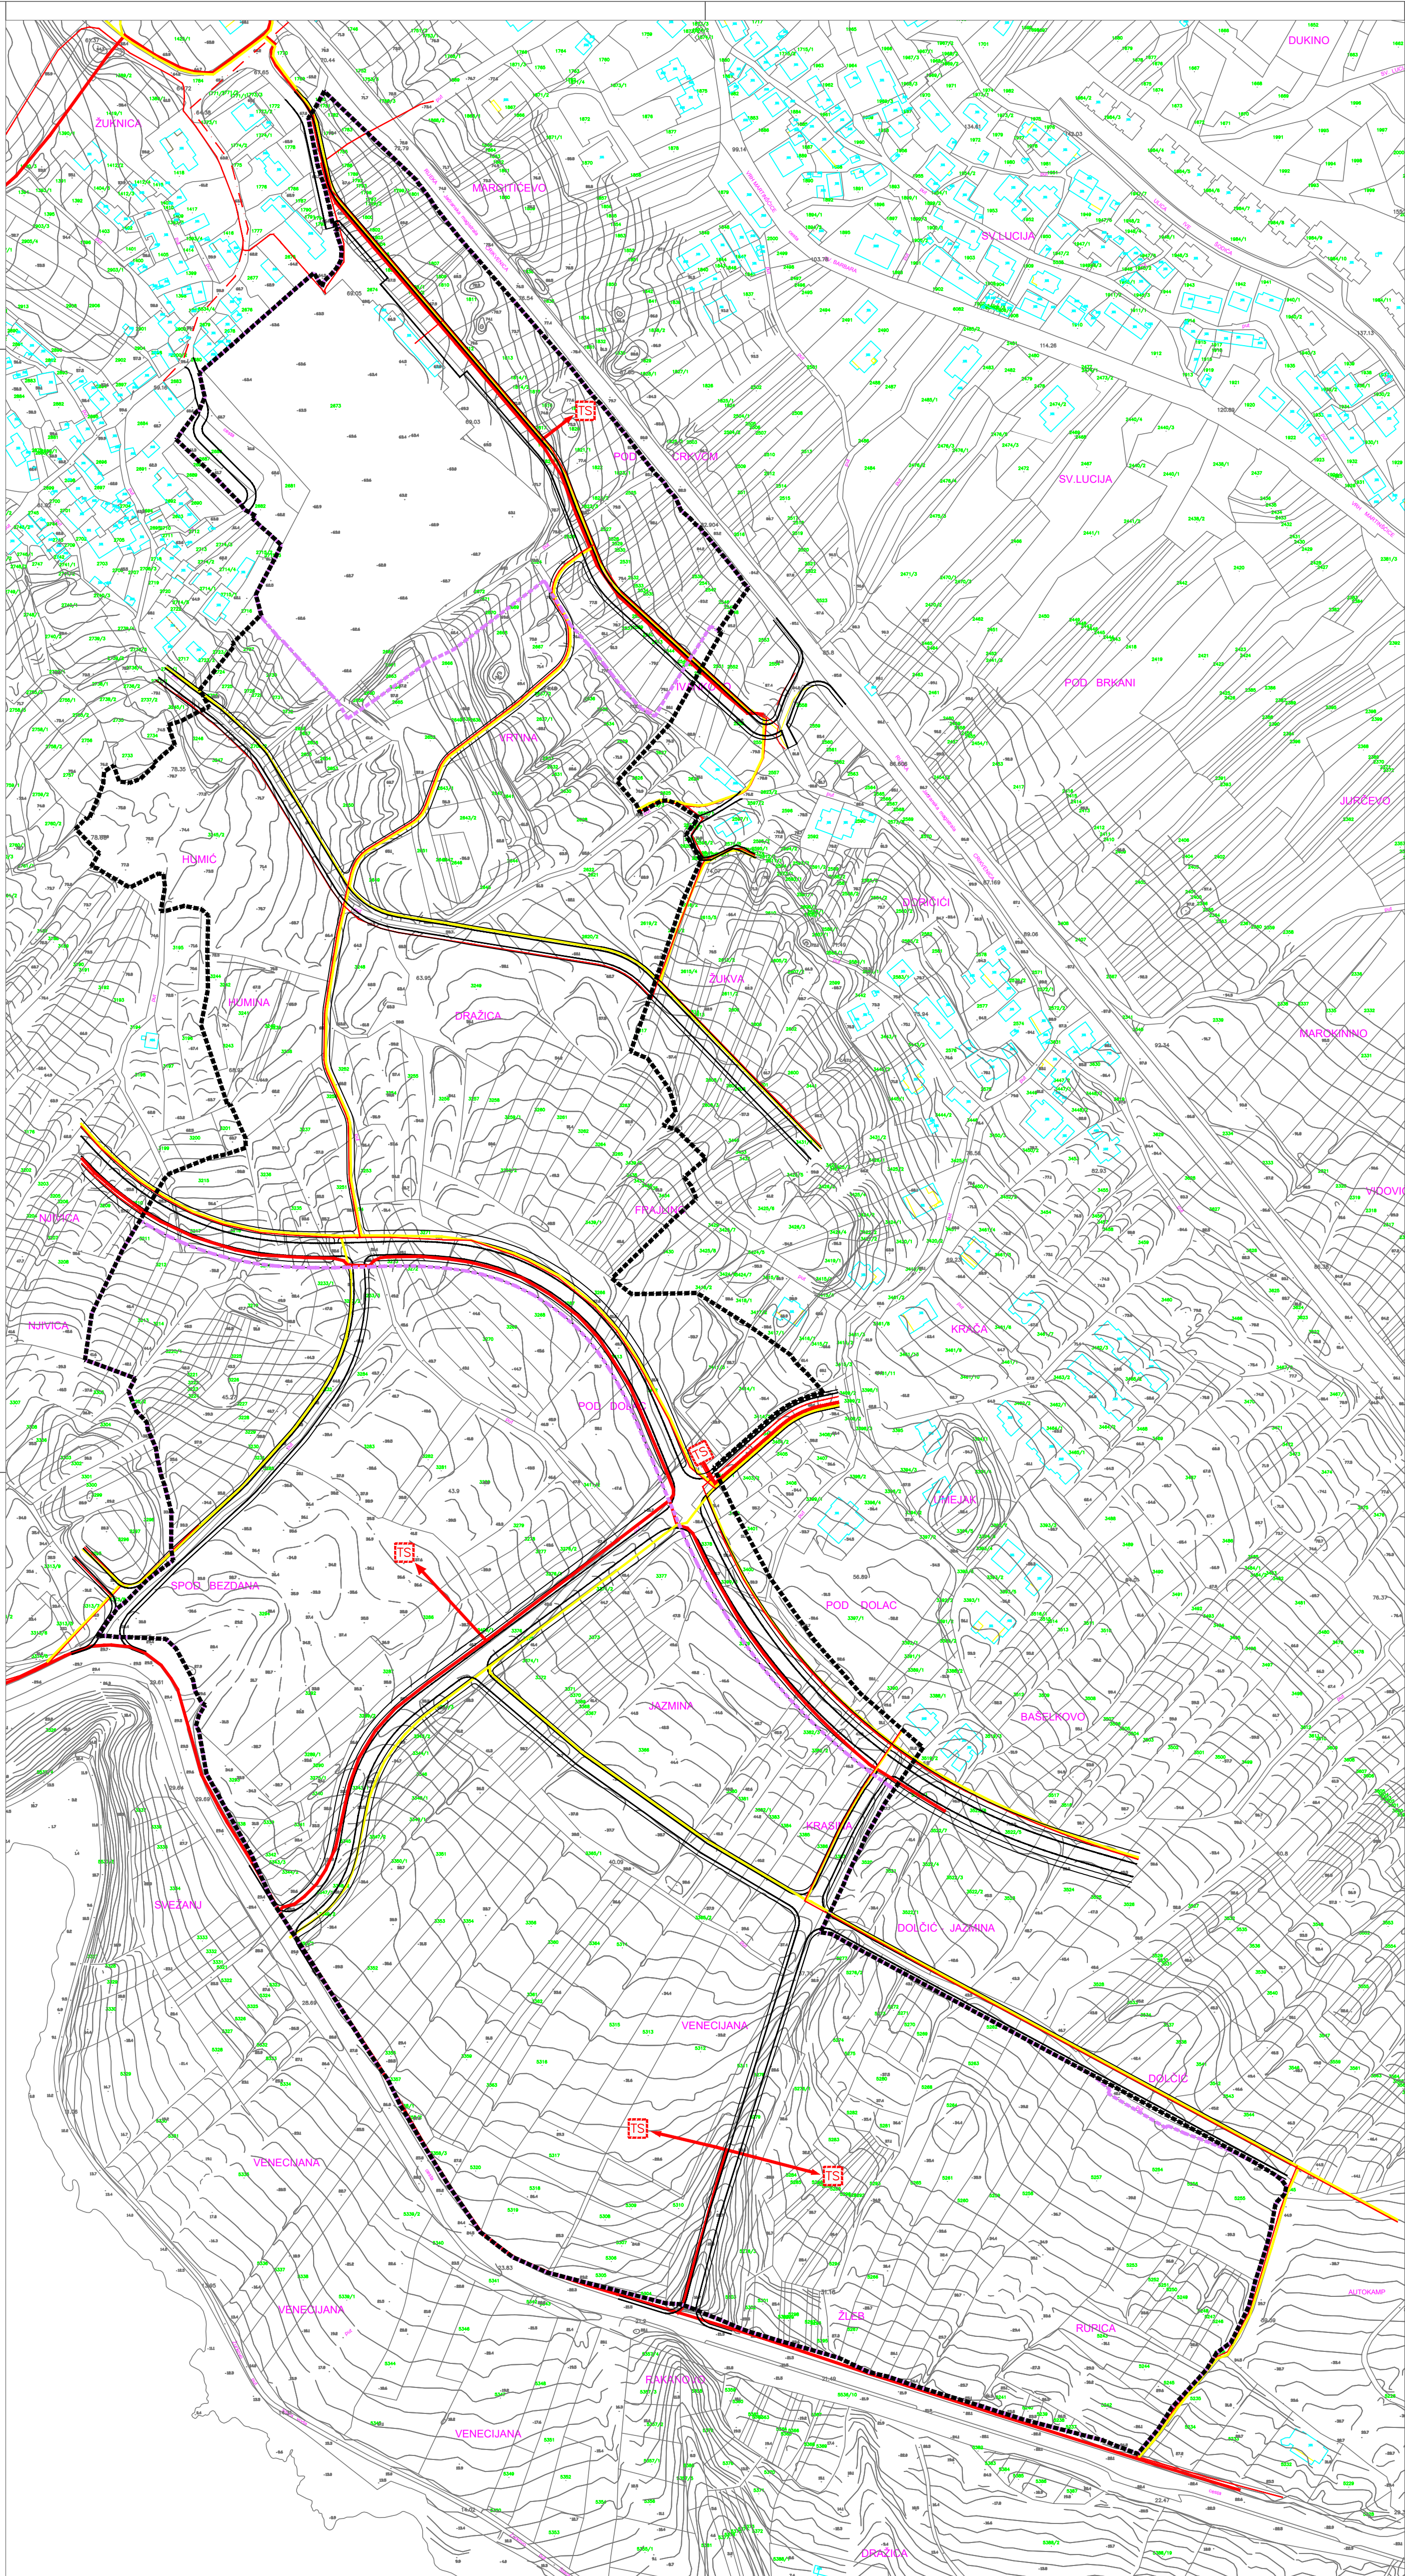

GRANICE

- GRANICA OBUHVATA PLANA
- GRANICA GRAĐEVINSKOG PODRUČJA

- INFRASTRUKTURNE GRAĐEVINE - PROMETNICE
- ELEKTRIKA 10kv VOD
- ELEKTRIKA 0.4kv VOD
- ELEKTRIKA 0.4kv VOD - ZRAČNI
- ELEKTRIKA JR
- PLANIRANA TRAFOSTANICA

Županija PRIMORSKO-GORANSKA		
Općina OPĆINA KOSTRENA		
Naziv prostornog plana: IZMJENE I DOPUNE URBANISTIČKOG PLANA UREĐENJA GRAĐEVINSKOG PODRUČJA ZA SPORTSKO - REKREACIJSKU NAMJENU R-1 U KOSTRENI		
Naziv kartografskog prikaza: PROMETNA, ULIČNA I KOMUNALNA INFRASTRUKTURNA MREŽA - ELEKTROENERGETIKA		
Broj kartografskog prikaza: 2.5		Mjerilo kartografskog prikaza: 1:2000
Odluka o izradi prostornog plana Sl. n. Općine Kostrena br. 2/15, od 17. ožujka 2015. Sl. n. Općine Kostrena br. 4/18, od 28. ožujka 2018.		Odluka predstavničkog tijela o donošenju plana Sl. n. Općine Kostrena br. 3/19, od 05. travnja 2019.
Javna rasprava (datum objave): Novi List, od 23. lipnja 2015. Novi List, od 13. lipnja 2018.		Javni uvid održan: od: 06. srpnja 2015. do: 21. srpnja 2015. Ponovni javni uvid održan: od: 21. lipnja 2018. do: 06. srpnja 2018.
Pečat upravnog tijela odgovornog za provođenje javne rasprave:		Odgovorna osoba za provođenje javne rasprave: DARIO MODRIĆ, struč. spec. ing. aedif. (ime, prezime i potpis)
Suglasnost na plan prema članku 108. Zakona o prostornom uređenju ("Narodne novine", br. 153/13, 65/17 i 114/18) broj suglasnosti KLASA: 350-02/18-13/69 Ur. broj: 531-05-1-18-04 datum: 11. veljače 2019.		
Pravna osoba koja je izradila plan: PLAN 21 d.o.o., Prolaz Marije K. Kozulić 4, 51000 Rijeka		PLAN 21
Pečat pravne osobe koja je izradila plan:		
		Odgovorna osoba: BOJAN BILIĆ, dipl.ing.arh. (ime, prezime i potpis)
Odgovorni voditelj izrade prostornog plana: BOJAN BILIĆ, dipl.ing.arh. - ovlašten arhitekt - urbanist		
Stručni tim u izradi plana: 1. BOJAN BILIĆ, dipl.ing.arh. 2. ANA ĐURĐEK KUGA, dipl.ing.arh. 3. ANJA MAGLICA, mag.ing.aedif. 4. JANA VEHOVEC, mag.ing.aedif.		Suradnici: 1. DALIBOR ČIKOVIĆ, mag.ing.aedif. 2. LOVRO MATKOVIĆ, dipl.ing.el. 3. HRVOJE STRČIĆ, dipl.iur. 4. SANJA ZLOH, dipl.oec. 5. BIA GEC, mag.ing.prosp.arch.
Pečat predstavničkog tijela:		Predsjednik Općinskog vijeća: DRAŽEN SOLDAN (ime, prezime i potpis)
Istovjetnost ovog prostornog plana s izvornikom ovjerava:		Pečat nadležnog upravnog tijela:
(ime, prezime i potpis)		