
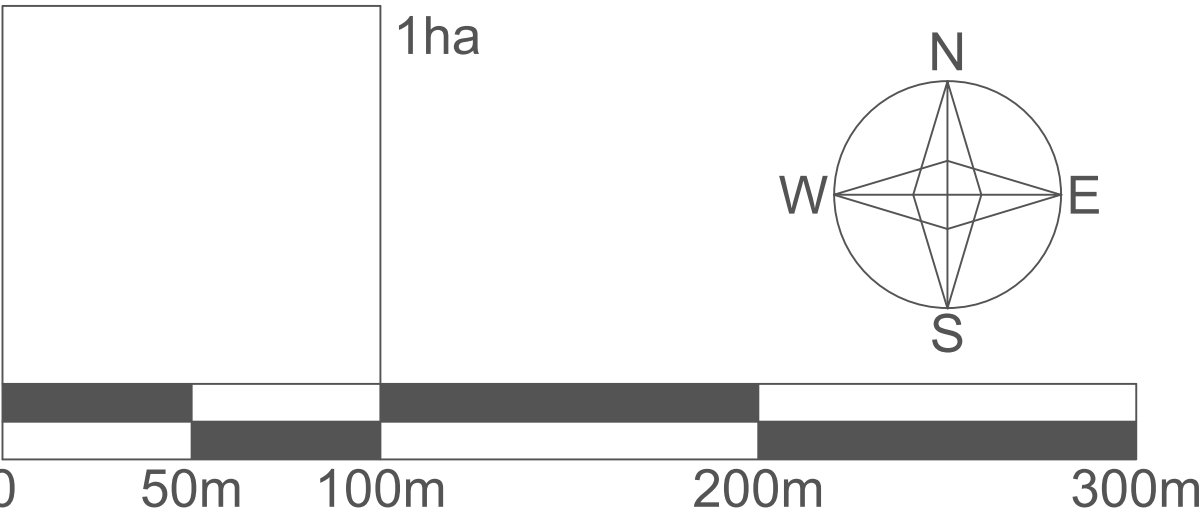


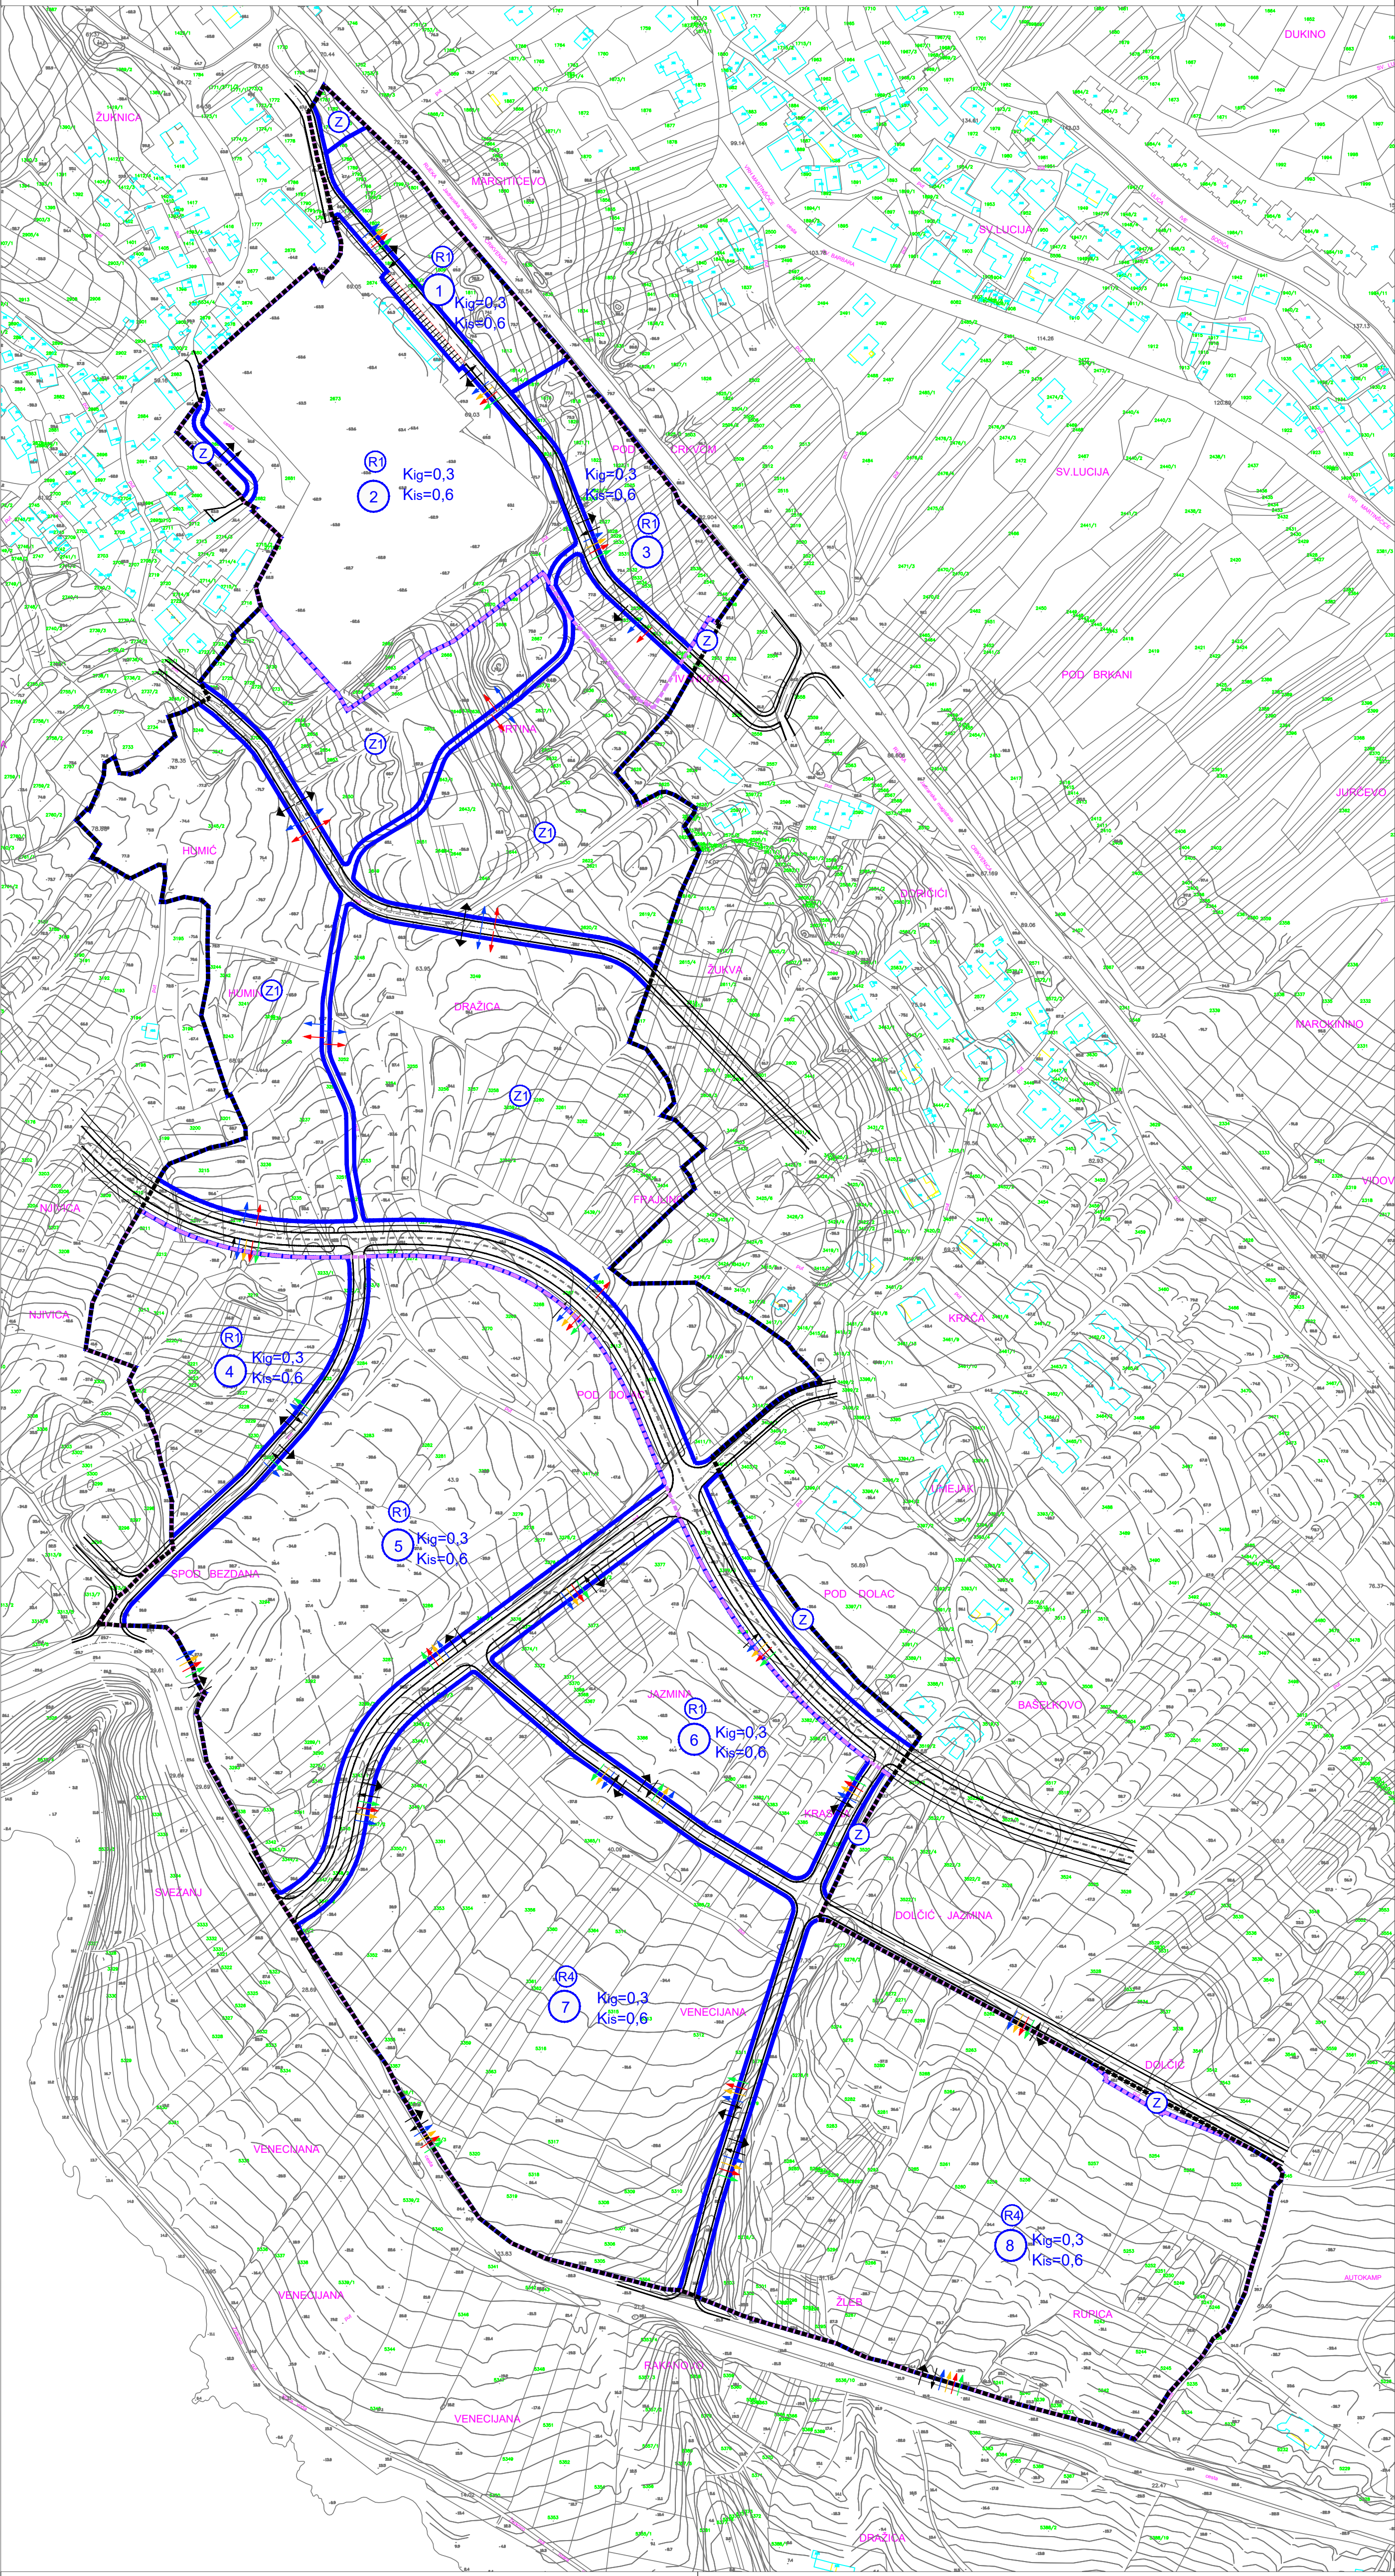

GRANICE

- GRANICA OBUHVATA PLANA
- - - - - GRANICA GRAĐEVINSKOG PODRUČJA
- GRANICA ZONE / ČESTICE
- INFRASTRUKTURNE GRAĐEVINE - PROMETNICE
- PRIKLJUČENJE NA JAVNU POVRŠINU
- PRIKLJUČENJE KOMUNALNE INFRASTRUKTURE-ODVODNJA
- PRIKLJUČENJE KOMUNALNE INFRASTRUKTURE-VODA
- PRIKLJUČENJE KOMUNALNE INFRASTRUKTURE-TELEKOMUNIKACIJA
- PRIKLJUČENJE KOMUNALNE INFRASTRUKTURE-ELEKTRIKA
- PRIKLJUČENJE KOMUNALNE INFRASTRUKTURE-PLIN
- Kig KOEFICIJENT IZGRADJENOSTI
- Kis KOEFICIJENT ISKORIŠTENOSTI

OZNAKA ZONE	OZNAKA NAMJENE	POVRŠINA (ha)
1	R1	0,57
2	R1	2,80
3	R1	0,70
4	R1	1,34
5	R1	4,33
6	R1	1,73
7	R4	5,08
8	R4	5,08

Županija

PRIMORSKO-GORANSKA

Općina

OPĆINA KOSTRENA

Naziv prostornog plana:

IZMJENE I DOPUNE URBANISTIČKOG PLANA
UREĐENJA GRAĐEVINSKOG PODRUČJA ZA SPORTSKO
- REKREACIJSKU NAMJENU R-1 U KOSTRENI

Naziv kartografskog prikaza:

NAČIN I UVJETI GRADNJE

Broj kartografskog prikaza:

4

Mjerilo kartografskog prikaza:

1:2000

Odluka o izradi prostornog plana
Sl. n. Općine Kostrena br. 2/15, od 17. ožujka 2015.
Sl. n. Općine Kostrena br. 4/18, od 28. ožujka 2018.

Javna rasprava (datum objave):

Novi List, od 23. lipnja 2015.
Novi List, od 13. lipnja 2018.

Javni uvid održan:

od: 06. srpnja 2015.
do: 21. srpnja 2015.

Ponovni javni uvid održan:

od: 21. lipnja 2018.
do: 06. srpnja 2018.

Pečat upravnog tijela odgovornog za provođenje
javne rasprave:

DARIO MODRIĆ, struč. spec. ing. aedif.
(ime, prezime i potpis)

Suglasnost na plan prema članku 108. Zakona o prostornom uređenju
("Narodne novine", br. 153/13, 65/17 i 114/18)
broj suglasnosti KLASA: 350-02/18-13/69 Ur. broj: 531-05-1-18-04 datum: 11. veljače 2019.

Pravna osoba koja je izradila plan:

PLAN 21 d.o.o., Prolaz Marije K. Kozulić 4, 51000 Rijeka

Pečat pravne osobe koja je izradila plan:

BOJAN BILIĆ, dipl.ing.arh.
(ime, prezime i potpis)

Odgovorni voditelj izrade prostornog plana:

BOJAN BILIĆ, dipl.ing.arh. - ovlašten arhitekt - urbanist

Stručni tim u izradi plana:

1. BOJAN BILIĆ, dipl.ing.arh.
2. ANA ĐURĐEK KUGA, dipl.ing.arh.
3. ANJA MAGLICA, mag.ing.aedif.
4. JANA VEHOVEC, mag.ing.aedif.

Suradnici:

1. DALIBOR ČIKOVIĆ, mag.ing.aedif.
2. LOVRO MATKOVIĆ, dipl.ing.el.
3. HRVOJE STRČIĆ, dipl.iur.
4. SANJA ZLOH, dipl.oec.
5. BIA GEC, mag.ing.prosp.arch.

Pečat predstavničkog tijela:

DRAŽEN SOLDAN
(ime, prezime i potpis)

Istovjetnost ovog prostornog plana s izvornikom
ovjerava:

(ime, prezime i potpis)

Pečat nadležnog upravnog tijela: