



PLAN NAVODNJAVANJA

Kap na kap

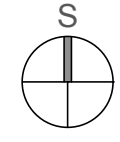

mj. 1:100

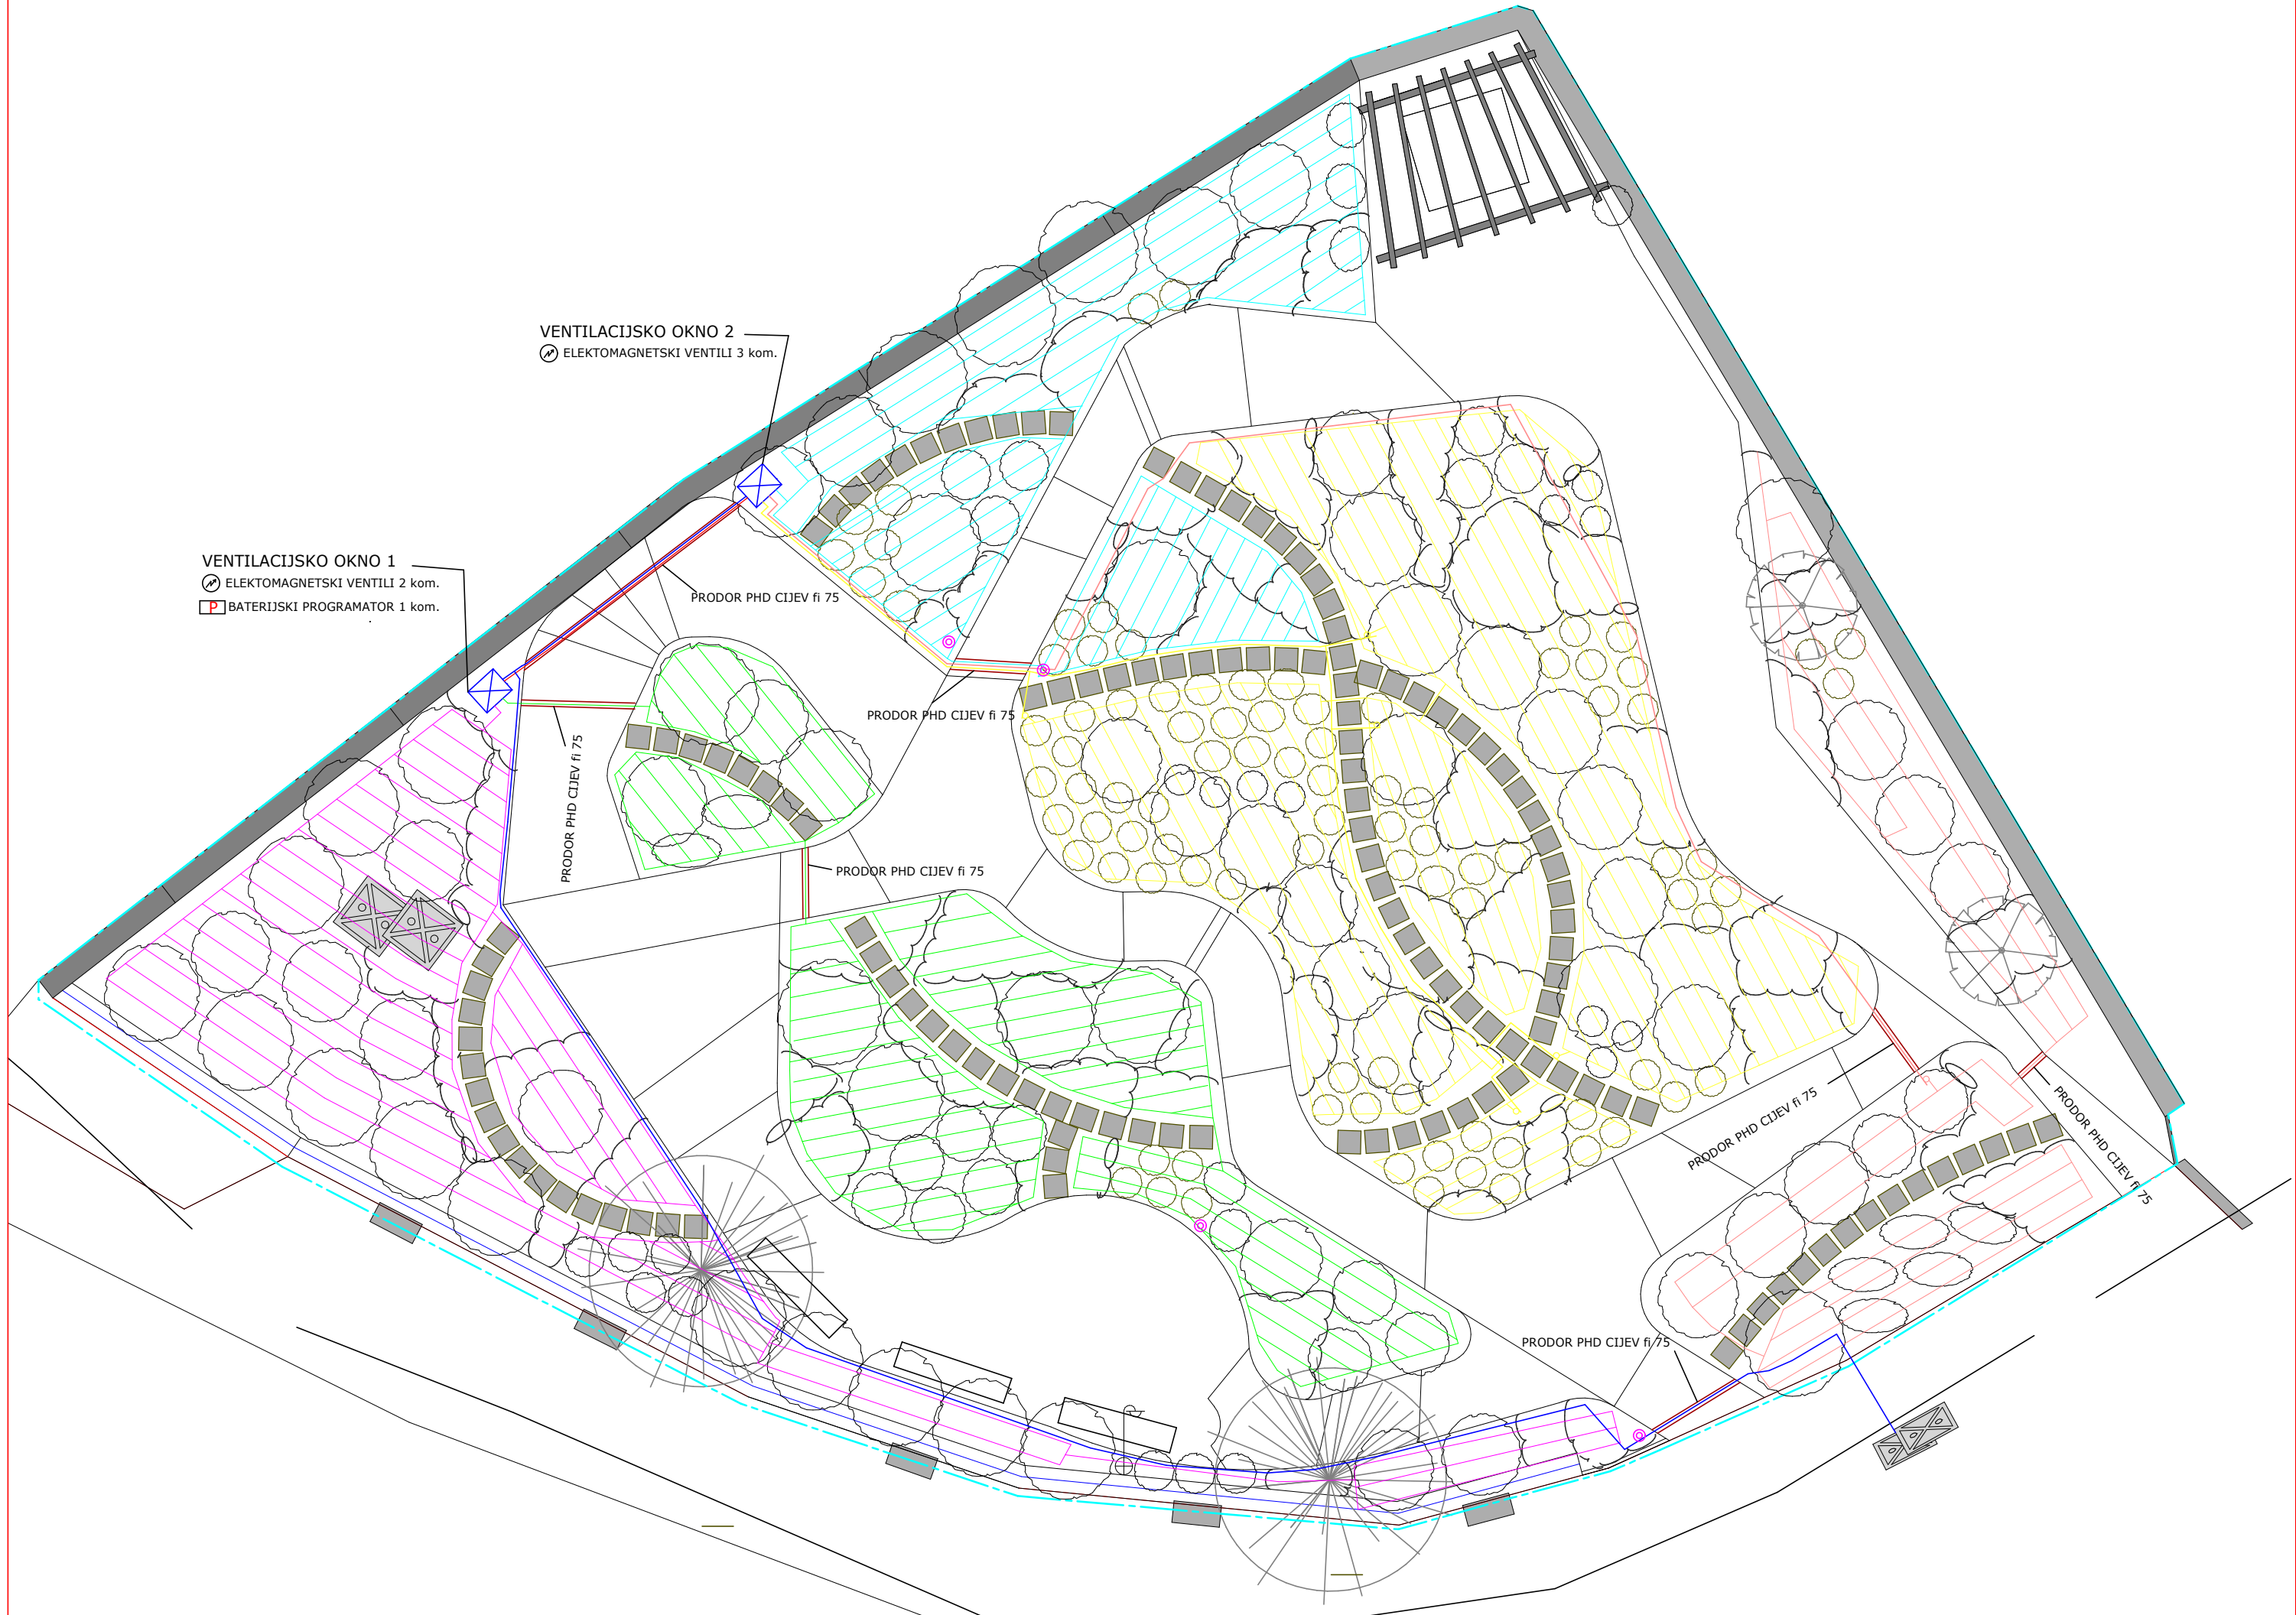

legenda navodnjavanja, kap na kap:

- POZICIJA PRODORA U ZELENOJ POVRŠINI
- ⊠ OZNAKA VENTILACIJSKOG OKNA
- ⊞ OZNAKA BATERIJSKOG PROGRAMATORA
- ⊙ OZNAKA ELEKTOVENTILA
- GLAVNA VODOVODNA CIJEV fi 25 mm
- PODZEMNI KABEL ZA UGRADNJU
- PRODORNA CIJEV PHD fi 75 mm
- SPOJ ZA PRIJELAZ VODE SA CIJEVI OD 25 mm NA CIJEV KAP NA KAP

VENTILACIJSKO OKNO 1

- ZONA 1 kap na kap
- ZONA 2 kap na kap

VENTILACIJSKO OKNO 2

- ZONA 3 kap na kap
- ZONA 4 kap na kap
- ZONA 5 kap na kap

VENTILACIJSKO OKNO 1
 ⊙ ELEKTOMAGNETSKI VENTILI 2 kom.
 ⊞ BATERIJSKI PROGRAMATOR 1 kom.

VENTILACIJSKO OKNO 2
 ⊙ ELEKTOMAGNETSKI VENTILI 3 kom.

 <p>Žuknica 1B, 51221 KOSTRENA tel/fax: 051/287 500 e-mail: info@kd-kostrena.hr OIB: 39751563435</p>		GLAVNI PROJEKTANT: Vlasta Oreb , ovl.kraj.arh. KD Kostrena d.o.o., Kostrena
ZAHVAT U PROSTORU: MIRISNI VRT, KOSTRENA na k.č. 556 i 1452 k.o. Kostrena Lucija		PROJEKTANT: Branko Papić , ing. grad. Papić biro d.o.o., Kostrena
INVESTITOR: OPĆINA KOSTRENA, Sv. Lucija 38, 51221 Kostrena		
VRSTA PROJEKTA: KRAJOBRAZNI ELABORAT	ZAJEDNIČKA OZNAKA PROJEKTA: -	SURADNIK: Zoran Sereni, ing. grad. Papić biro d.o.o., Kostrena
FAZA IZRADE PROJEKTA: GLAVNI PROJEKT	OZNAKA ELABORATA: SO-21/12-2018	
NACRT: PLAN NAVODNJAVANJA - kap na kap	MJESTO I DATUM IZRADE: Kostrena, veljača 2019.	MJERILO: 1:100
		LIST: 11